



РЕПУБЛИКА МАКЕДОНИЈА



ОПШТИНА ГАЗИ БАБА
С К О П Ј Е

СЕКТОР ЗА УРБАНИЗАМ И ГРАДЕЖНО ЗЕМЈИШТЕ
Одделение за спроведување на урбанистички планови
Бр. 28-3/Сл. од 20.12.2017 год.

ИЗВОД ОД ПЛАН БРОЈ 904/2017

ДУП Маџари- Хиподром
Планиран развој 2007-2012
Одлука бр: 07-293/3 од 29.01.2008
Намена на градба: Домување во станбени куќи А1
Ул. „ 5, бр. /
КО Маџари КП 1978/38
ДЛ 207 М 1: 1000

ИЗВОДОТ ЗА : број на парцела 10.6 блок 10

СОДРЖИ:


1. ГРАФИЧКИ ДЕЛ

- Заверена копија од синтезен план во идентична форма
- табела со нумерички показатели

ПО ОВЛАСТУВАЊЕ НА ГРАДОНАЧАЛНИКОТ



Арсовска Ружа иа.

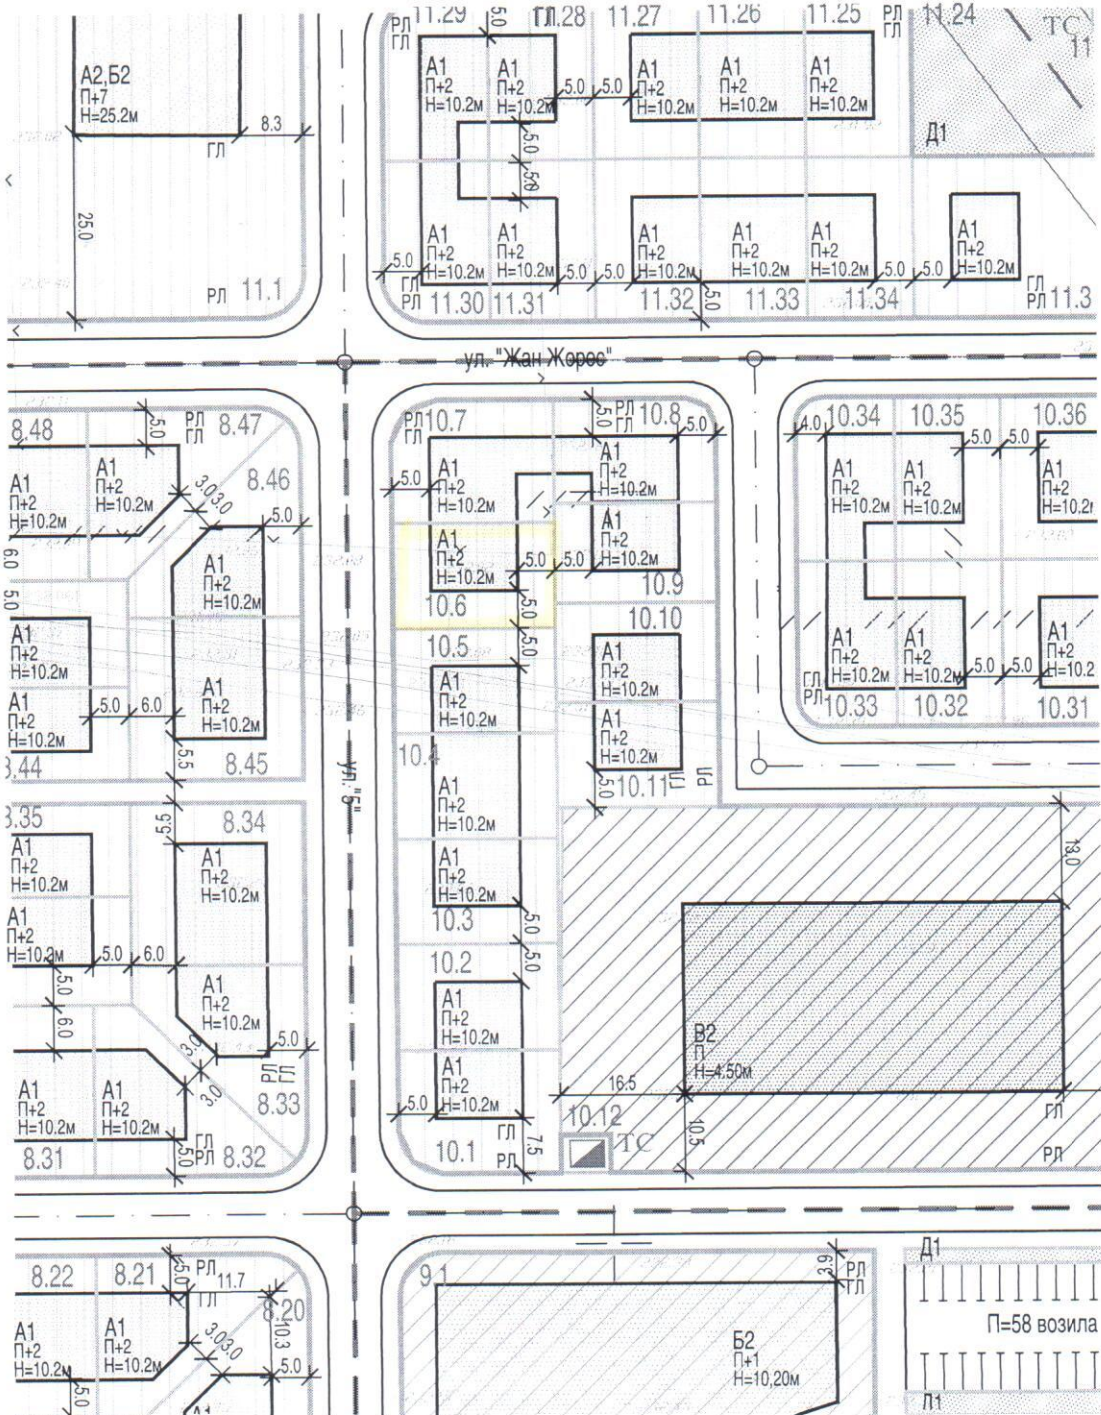

МАЏАРИ-ХИПОДРОМ							
планиран развој		БЛОК 10 П = 24317 м2 = 2.43 ха					
број на парцела	површина на градежна парцела	површина под градба	изградена површина	намена на земјиште	максимална висина на градба/број на катови	паркирање во парцела и во објект	паркирање вон локација (јавен паркинг)
	М2	М2	М2		М'	број	број
10.1	348	104	312	домув.во стан.куќИ -А1	10.20 / П+2	4	
10.2	301	104	312	домув.во стан.куќИ -А1	10.20 / П+2	4	
10.3	301	104	312	домув.во стан.куќИ -А1	10.20 / П+2	4	
10.4	301	161	483	домув.во стан.куќИ -А1	10.20 / П+2	4	
10.5	301	104	312	домув.во стан.куќИ -А1	10.20 / П+2	4	
10.6	301	104	312	домув.во стан.куќИ -А1	10.20 / П+2	4	
10.7	347	157	471	домув.во стан.куќИ -А1	10.20 / П+2	4	
10.8	298	127	381	домув.во стан.куќИ -А1	10.20 / П+2	4	
10.9	285	104	312	домув.во стан.куќИ -А1	10.20 / П+2	4	
10.10	285	104	312	домув.во стан.куќИ -А1	10.20 / П+2	4	
10.11	301	104	312	домув.во стан.куќИ -А1	10.20 / П+2	4	
10.12	34	15	15	трафостаница - Г5			
10.13	5113	1250	1250	социјална установа - В2	4.50 / П	15	
10.14	1328	480	480	социјална установа - В2	4.50 / П	15	
10.15	301	129	387	домув.во стан.куќИ -А1	10.20 / П+2	4	
10.16	294	129	387	домув.во стан.куќИ -А1	10.20 / П+2	4	
10.17	301	104	312	домув.во стан.куќИ -А1	10.20 / П+2	4	
10.18	301	104	312	домув.во стан.куќИ -А1	10.20 / П+2	4	
10.19	301	104	312	домув.во стан.куќИ -А1	10.20 / П+2	4	
10.20	301	104	312	домув.во стан.куќИ -А1	10.20 / П+2	4	
10.21	301	160	480	домув.во стан.куќИ -А1	10.20 / П+2	4	
10.22	505	104	312	домув.во стан.куќИ -А1	10.20 / П+2	4	
10.23	505	104	312	домув.во стан.куќИ -А1	10.20 / П+2	4	
10.24	292	129	387	домув.во стан.куќИ -А1	10.20 / П+2	4	
10.25	503	129	387	домув.во стан.куќИ -А1	10.20 / П+2	4	
10.26	505	101	303	домув.во стан.куќИ -А1	10.20 / П+2	4	
10.27	283	111	333	домув.во стан.куќИ -А1	10.20 / П+2	4	
10.28	308	108	324	домув.во стан.куќИ -А1	10.20 / П+2	4	
10.29	308	108	324	домув.во стан.куќИ -А1	10.20 / П+2	4	
10.30	308	168	504	домув.во стан.куќИ -А1	10.20 / П+2	4	
10.31	308	108	324	домув.во стан.куќИ -А1	10.20 / П+2	4	
10.32	308	108	324	домув.во стан.куќИ -А1	10.20 / П+2	4	
10.33	283	135	405	домув.во стан.куќИ -А1	10.20 / П+2	4	
10.34	283	135	405	домув.во стан.куќИ -А1	10.20 / П+2	4	
10.35	308	108	324	домув.во стан.куќИ -А1	10.20 / П+2	4	
10.36	308	108	324	домув.во стан.куќИ -А1	10.20 / П+2	4	
10.37	308	108	324	домув.во стан.куќИ -А1	10.20 / П+2	4	
10.38	895			парков.зеленило - Д1			
	5855			сообраќајни површини			
Вкупно	24317	5728	13694			166	30