


**ПРОЕКТНА ПРОГРАМА
ЗА ИЗРАБОТКА НА УРБАНИСТИЧКИ ПРОЕКТ
ВОН ОПФАТ НА УРБАНИСТИЧКИ ПЛАН
СО НАМЕНА А4.3 – ВИКЕНД КУЌИ
НА ДЕЛ ОД КП 1792/2
КО РАШТАК
ОПШТИНА ГАЗИ БАБА, СКОПЈЕ**

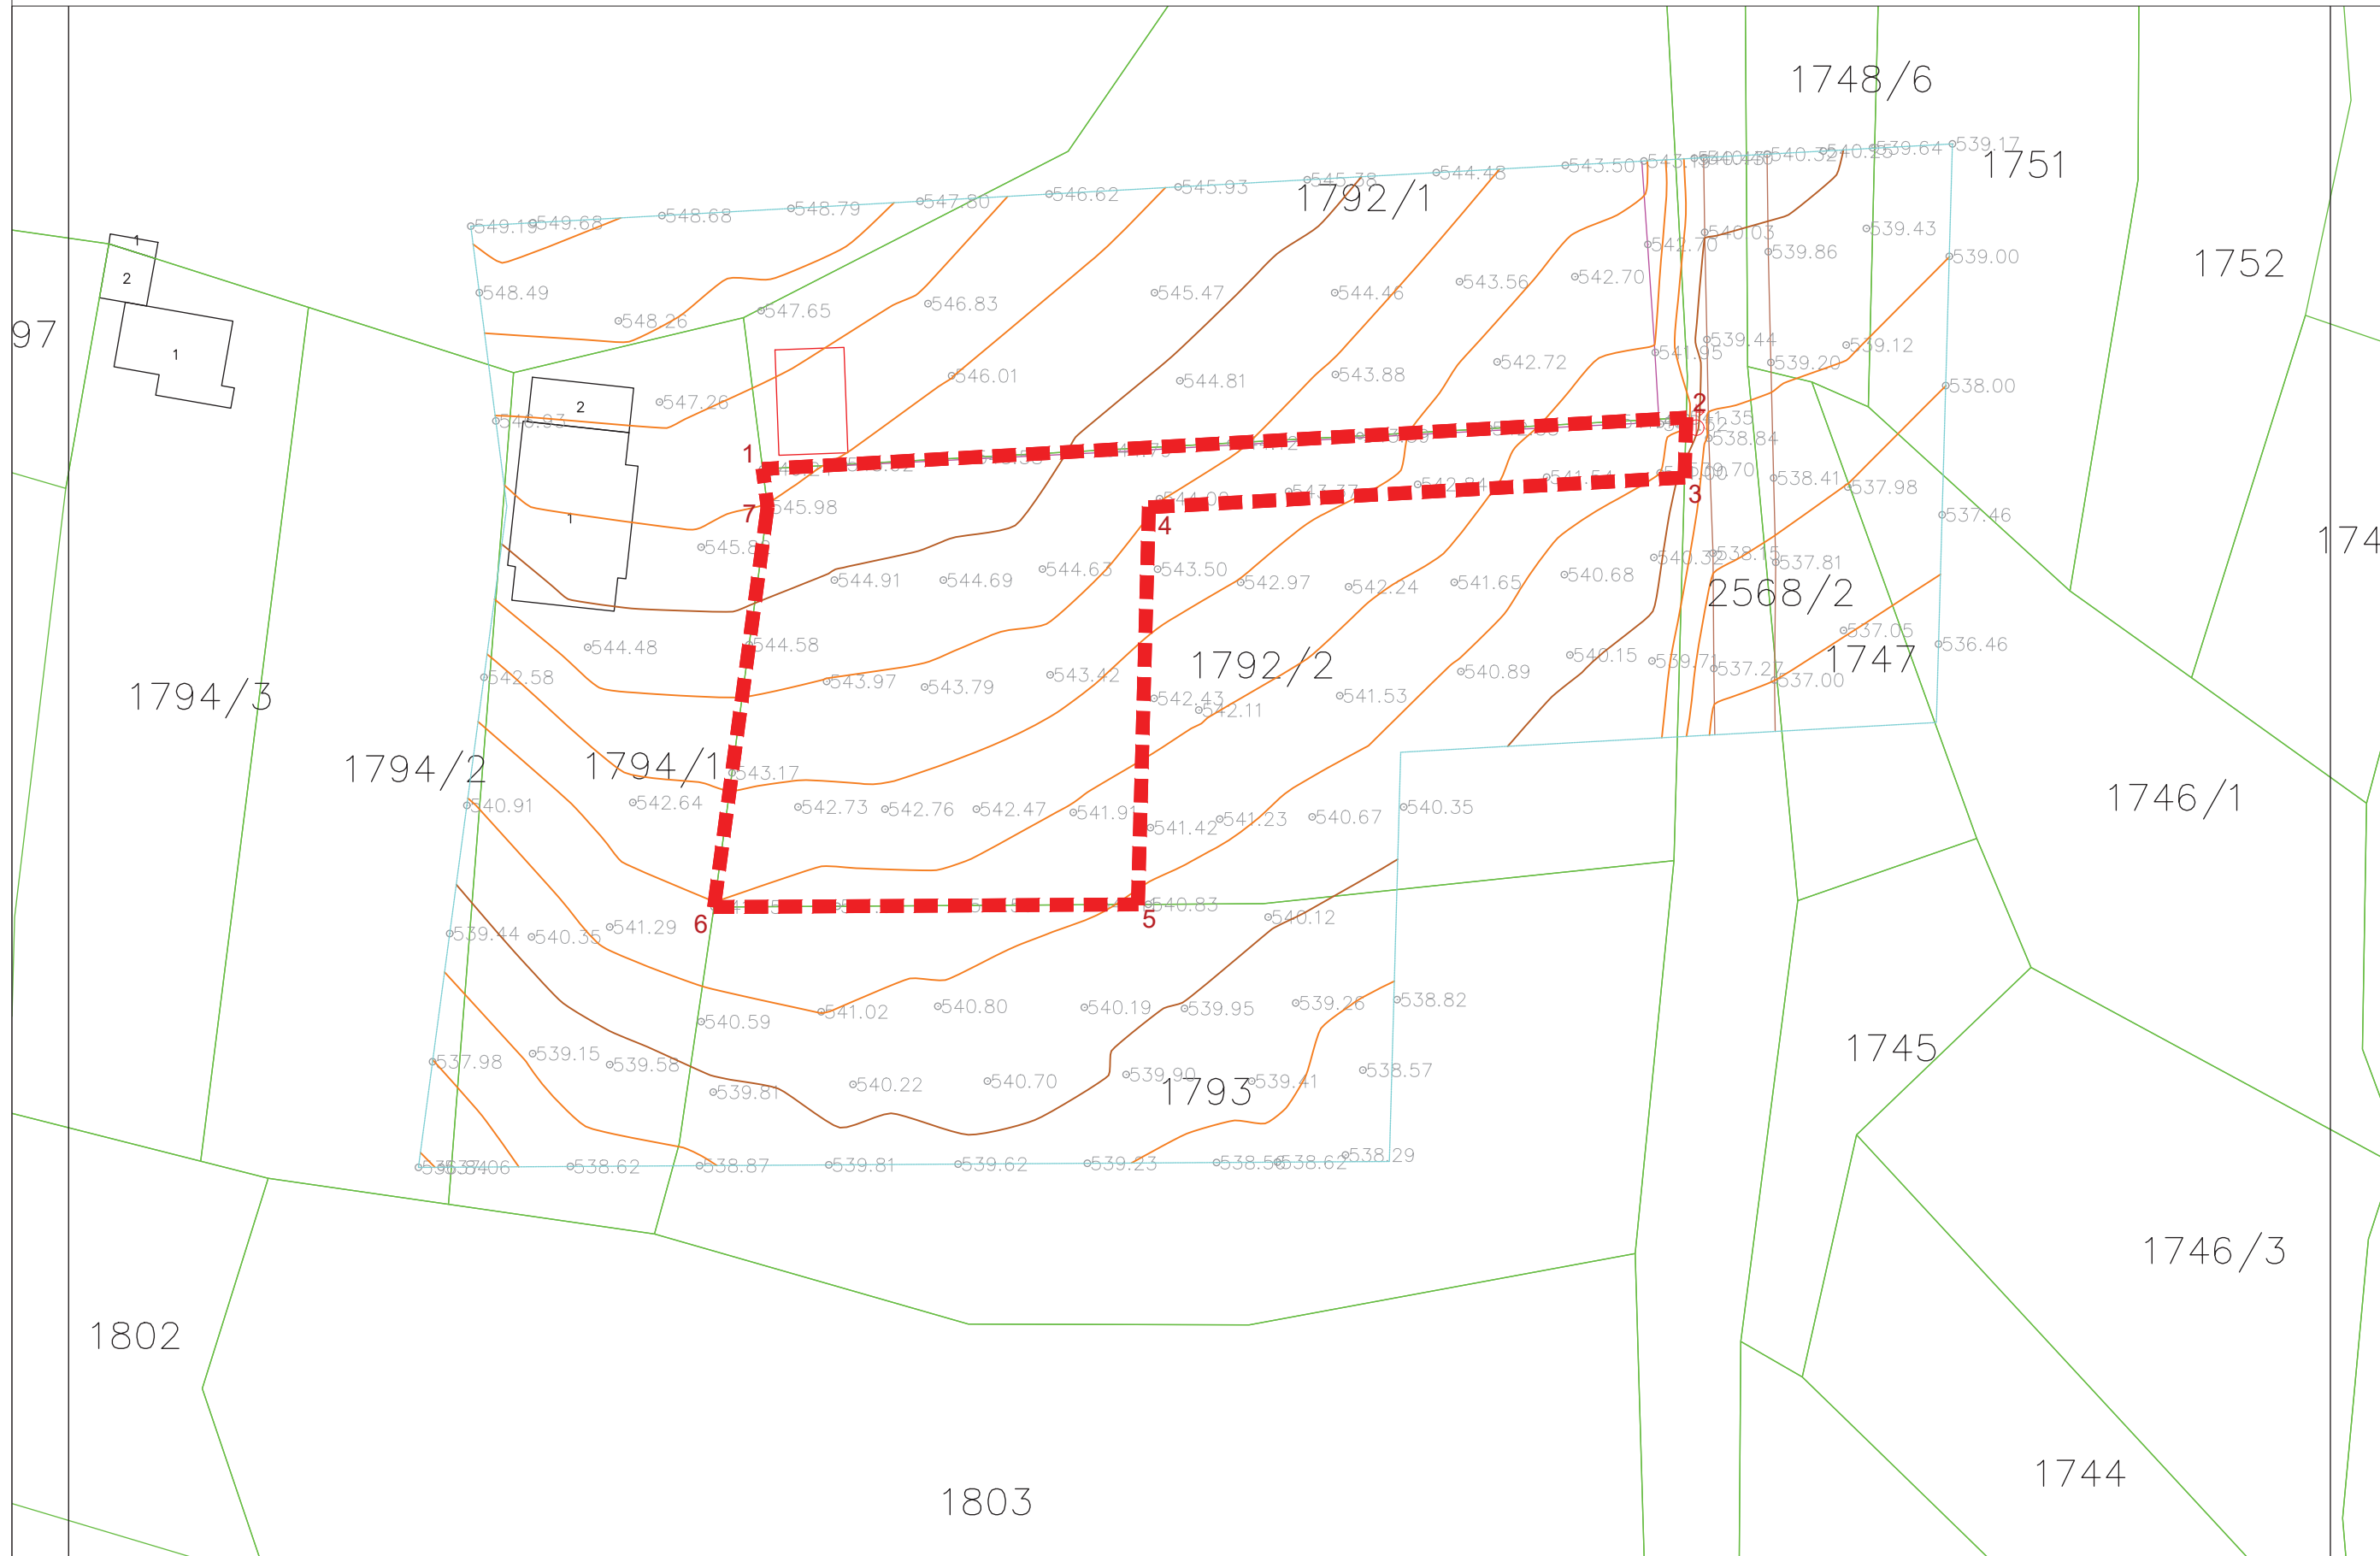

КООРДИНАТИ НА ПРОЕКТЕН ОПФАТ		
N	X	Y
T1	4659111.14	7540609.18
T2	4659115.11	7540680.64
T3	4659110.48	7540680.51
T4	4659108.18	7540639.07
T5	4659077.46	7540638.21
T6	4659077.26	7540605.42
T7	4659108.19	7540609.56

ЛЕГЕНДА

■■■■ ГРАНИЦА НА ПРОЕКТЕН ОПФАТ

АЖУРИРАНА ГЕОДЕТСКА ПОДЛОГА
СО НАНЕСЕНА ГРАНИЦА НА ПРОЕКТЕН ОПФАТ

ТИМ ПРОЕКТ
ул. Љубљанска 6/1-16, Скопје-Карпош
моб. +38975424277
e-mail: timproekt@yahoo.com



УПРАВИТЕЛ: Тонка Ромева, дипл. инж. арх.		ИНВЕСТИТОР: Иван Мишев	
ЛИЦЕНЦА ЗА ПРОЕКТИРАЊЕ БР: 1102/Б		ОДОБРУВА: ОПШТИНА ГАЗИ БАБА, СКОПЈЕ	
УРБАНИСТИЧКИ ПРОЕКТ ВОН ОПФАТ НА УРБАНИСТИЧКИ ПЛАН СО НАМЕНА А4.3 – ВИКЕНД КУЌИ НА ДЕЛ ОД КП 1792/2, КО РАШТАК, ОПШТИНА ГАЗИ БАБА, СКОПЈЕ		ПРИЛОГ: АЖУРИРАНА ГЕОДЕТСКА ПОДЛОГА СО НАНЕСЕНА ГРАНИЦА НА ПРОЕКТЕН ОПФАТ	
ПЛАНЕР ПОТПИСНИК: Тонка Ромева, дипл. инж. арх., овл. бр. 0.0447		ТЕХ БР.: 01/24	ЛИСТ БР.: 2
ПЛАНЕР: Емилија Лелифановска, дипл. инж. арх., овл. бр. 0.0711		РАЗМЕР: М = 1:500	
Место и датум: Битола 21.08.2024		ДАТА: СЕПТЕМВРИ 2024	

М.П. Изготвил:
м-р Борче Стојановски дипл.геод.инж.