


КООРДИНАТИ НА ПРОЕКТЕН ОПФАТ		
	X	Y
1	7548448.76	4645853.3
2	7548432.71	4645829.97
3	7548458.72	4645816.54
4	7548467.02	4645812.69
5	7548476.73	4645808.19
6	7548490.6	4645801.84
7	7548509.7	4645793.13
8	7548501.76	4645775.66
9	7548521.66	4645770.45
10	7548526.46	4645770.46
11	7548527.25	4645771.64
12	7548541.99	4645796.76
13	7548543.22	4645799.21

КООРДИНАТИ НА ГРАДЕЖНА ПАРЦЕЛА		
	X	Y
1	7548432.71	4645829.97
2	7548458.72	4645816.54
3	7548467.02	4645812.69
4	7548476.73	4645808.19
5	7548490.6	4645801.84
6	7548509.7	4645793.13
7	7548501.76	4645775.66
8	7548521.66	4645770.45
9	7548532.67	4645783.16
10	7548534.22	4645785.76
11	7548541.13	4645797.29
12	7548542.51	4645799.61
13	7548448.76	4645853.3
14	7548432.71	4645829.97

СООБРАЌАЈНИ ПРОФИЛИ

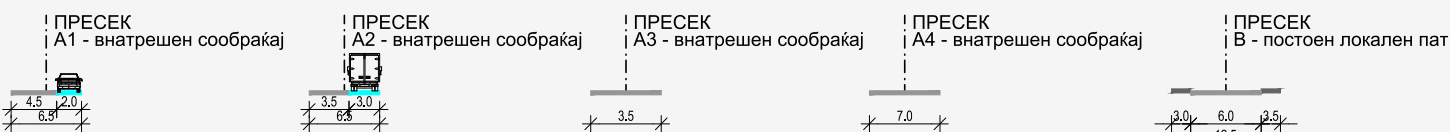

- ЛЕГЕНДА**
- ГРАНИЦА НА ПЛАНСКИ ОПФАТ НА ОПШТ АКТ
 - ГРАНИЦА НА ПРОЕКТЕН ОПФАТ ПОВРШИНА НА ПРОЕКТЕН ОПФАТ П = 3111 м2
 - РЕГУЛАЦИОНА ЛИНИЈА
 - ГРАНИЦА НА ГРАДЕЖНА ПАРЦЕЛА
 - ГРАДЕЖНА ЛИНИЈА
 - ПОВРШИНА ЗА ГРАДБА ОГРАН. СО ГРАД. ЛИНИЈА
 - НУМЕРАЦИЈА НА ГРАДЕЖНА ПАРЦЕЛА
 - МАКСИМАЛНА ВИСОЧИНА НА ГРАДЕЊЕ
 - МАКСИМАЛНА КАТНОСТ

НАМЕНА НА ПОВРШИНИ
Г2 - ЛЕСНА ПРЕРАБОТУВАЧКА И ПОМАЛКУ ЗАГАДУВАЧКА ИНДУСТРИЈА

Г2.2 - ЗГРАДИ ОД ПРЕХРАМБЕНА ИНДУСТРИЈА

ВЛЕЗОВИ:
ВЛЕЗИЗЛЕЗ ВО ГРАДЕЖНА ПАРЦЕЛА

СООБРАЌАЈНИ ПОВРШИНИ:

- АСФАЛТИРАН ПАТ
- ЗЕЛЕНИЛО
- ПЕШАЧКИ ПОПЛОЧЕНИ ПОВРШИНИ


ПАРТЕРНО УРЕДУВАЊЕ И ЗЕЛЕНИЛО

- НИСКО ЗЕЛЕНИЛО ВО ГП
- СРЕДНО ЗЕЛЕНИЛО ВО ГП
- ВИСИНСКА КОТА
- НИВЕЛМАН

КОМУНАЛНА ИНФРАСТРУКТУРА:

- ПОСТОЕН ЕЛЕКТРИЧЕН ПРИКЛУЧОК 0.4КВ (ЕВН) - ПОДЗЕМЕН
- ПОСТОЕН ЕЛЕКТРИЧЕН ПРИКЛУЧОК 0.4КВ (ЕВН) - НАДЗЕМЕН
- 10(20) кв ПОДЗЕМЕН ВОД (ЕВН)
- 10(20) кв НАДЗЕМЕН ВОД (ЕВН)
- ЗАШТИТЕН ПОЈАС НА 10(20) кв НАДЗЕМЕН ВОД (ЕВН) 2*10м
- ЗАШТИТЕН ПОЈАС НА 10(20) кв ПОДЗЕМЕН ВОД (ЕВН) 2*1м
- ПЛАНИРАН ПРИКЛУЧОК НА ВОДОВОДНА МРЕЖА СО УП
- ПЛАНИРАНА ХИДРАНТСКА МРЕЖА
- ПЛАНИРАН ПРИКЛУЧОК НА АТМОСФЕРСКА КАНАЛИЗАЦИЈА СО УП
- ПЛАНИРАН ПРИКЛУЧОК НА ФЕКАЛНА КАНАЛИЗАЦИЈА СО УП
- ПЛАНИРАНИ ТЕЛЕКОМУНИКАЦИСКИ ИНСТАЛАЦИ СО УП
- БУНАР
- ПРЕЧИСТИТЕЛНА СТАНИЦА

површина на опфат (м2)	број на градежна парцела	површина на градежна парцела (м2)	површина по намена (м2)	намена	макс висина	катност	Р(м2) Површина под граба	Бруто Р (м2) равнина	процент на изграденост %	процент на озеленитост %	коэффициент на искористеност	Дополнителни параметри
3111м2	1.1	3052м2	3052м2	Г2.2 - Згради од прехранбена индустрија (производство на кондиторски производи)	12.00 m	П+2	1214м2	3641м2	39.8%	20.0%	1.19	
-	-	59м2	59м2	сообраќај	-	-	-	-	-	-	-	
ВКУПНО:		3111м2					1214м2	3641м2		621м2		

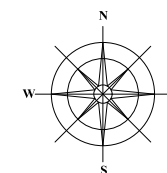

ПРОЕКТАНТ ПРАВНО ЛИЦЕ	ДОМИНГ ЈТД РАДОВИШ	ОЗНАКА	ЦРТЕЖ БР.	РАЗМЕР	ВЕРЗИЈА
ИНВЕСТИТОР	ДРУШТВО ЗА ПРОИЗВОДСТВО, ТРГОВИЈА И УСЛУГИ ДЕЛИЦИЈА ДООЕЛ СКОПЈЕ	У	9	1:500	1
РЕВИДЕНТ ПРАВНО ЛИЦЕ		ВИД НА ПРОЕКТ	УРБАНИСТИЧКИ ПРОЕКТ		
НИВО НА ПРОЕКТ		ТЕХ. БРОЈ	104 / 2023 - У		
НАЗИВ НА ГРАДБА		ДАТА	ОКТОМВРИ 2024		
НАЗИВ НА ЦРТЕЖ		ДИМЕНЗИИ	297 x 420 mm		
СОРАБОТНИЦИ		УРБАНИСТИЧКО РЕШЕНИЕ НА ГРАДЕЖНА ПАРЦЕЛА (синтезно решение)			
ОДГОВОРЕН ПРОЕКТАНТ ПЕЧАТ И ПОТПИС	ОБЛАСТЕН РЕВИДЕНТ ПЕЧАТ И ПОТПИС	ПЕЧАТ И ПОТПИС НА ПРАВНО ЛИЦЕ ПРОЕКТАНТ			
ГОРАН ЧАЛОВСКИ д.и.а овластување бр. 0.0655		Управител ЈОВАН КОСТАДИНОВ			

311/16

Табела со нумерички показатели на урбанистички параметри за проектниот опфат согласно УП

градска парцела	намена на површина	класа на намена	површина на парцели	процент
ширина	м2	%		
1.1	Згради од прехранбена индустрија (производство на кондиторски производи)	Г2.2	3052м2	98.1%
-	сообраќај	-	59м2	1.9%
ВКУПНО	-	-	3111м2	100.00%

градежна парцела	параметри
ПОВРШИНА ПОД ОБЈЕКТИ (м2)	1214м2
ИЗГРАДЕНА ПОВРШИНА (м2)	3641м2
ПРОЦЕНТ НА ИЗГРАДЕНОСТ	39.8%
КОЕФИЦИЕНТ НА ИСКОРИСТЕНОСТ	1.19
СООБРАЌАЈ	1217м2
ЗЕЛЕНИЛО	621м2
ГРАДЕЖНА ПАРЦЕЛА	3052м2

- ЛЕГЕНДА**
- Објекти
 - Граница на КП
 - 372.355 Кота
 - 2.28 Број на точка
 - Улица - Асфалт
 - Рабник (Ивичњак)
 - Тротоар
 - Скали
 - Жардиниера
 - Граница на плански опфат
 - Опфат за ажурирање
 - Острово
 - Сообраќаен знак
 - Канализациска мрежа - Шахта
 - Електроенергетска мрежа - бетонска бандера
 - Електроенергетска мрежа - бандера
 - Електроенергетска точка
 - Семафор
 - Трафостаница
 - Дрво
 - Сливник
 - Рекламен панел - Билборд
 - Шахта - вода
 - Телекомуникациска мрежа - бандера
 - Телекомуникациска мрежа - шахта
 - Телекомуникациска мрежа - ормар