

- БАКАРЕН КАБЕЛ
- ПОСТОЕЧКИ ПОДЗЕМЕН ВОД ЕЛЕКТРИКА 0.4кВ
- СОАХ КАБЕЛ
- ПОСТОЕЧКА ГРАДСКИ ГАСОВОД
- ПОСТОЕЧКА ВОДОВОДНА ИНСТАЛАЦИЈА
- ПОСТОЕЧКА ФЕКАЛНА КАНАЛИЗАЦИЈА
- ПОСТОЕЧКА АТМОСФЕРСКА ИНСТАЛАЦИЈА
- ПРЕДВИДЕНА ВОДОВОДНА ИНС.ПО ГУП
- ПРЕДВИДЕНА ФЕКАЛНА ИНС.ПО ГУП
- ПРЕДВИДЕНА АТМОСФЕРСКА ИНС.ПО ГУП

УРБАНИСТИЧКИ ПАРАМЕТРИ ЗА ГРАДБИТЕ ВО ПРОЕКТИОТ ОПФАТ				
РЕД.БР НА ПОВРШИНА ЗА ГРАДЕЊЕ	НАМЕНА НА ПОВРШНИ	КЛАСА	ПОВРШИНА ЗА ГРАДЕЊЕ	ПРОЦЕНТ НА ИЗГРАДНОСТ
	Е-ИНФРАСТРУКТУРА		М ²	%
1	ТОПЛОВОД	E1.7	181,12	100%
ВКУПНО ПРОЕКТЕН ОПФАТ:			181,12	100%

УРБАНИСТИЧКИ ПРОЕКТ ЗА ИНФРАСТРУКТУРА
за линиска инфраструктурна градба за Новопланиран топловоден систем кон населба Железара од Т16 со стационача 0+303,00 до Крај-спојување со постоен вреловод на стационача 0+488,7
КО Гази Баба
Општина Гази Баба Скопје

Локација: (Проектен опфат делови од КП бр.406/1, 2147/1, КП бр.234/1, КП бр.234/2, КП бр.231/1, КП бр.232/1, КП бр.232/2 и КП бр.2148 КО Гази Баба)



ИЗРАБОТУВАЧ :
„ СТУДИО ЦОН И ЦОНИ „ ДОО СКОПЈЕ
лиценца бр.0060


НАРАЧАТЕЛ: АД Електрани на Северна Македонија Скопје,
Подружница „Енергетика“ Скопје

Објект: Градба од Втора категорија со намена E1.7 - Топловоди, Канали и цевководи за транспорт на топла вода, Пумпни станици за пароводи и Пароводни шахти

Планери:
Наташа Кузманоска д-р овластување бр.0,0117
Васе Никоска д-р овластување бр.0,0176

Наслов на цртеж:
ПЛАНСКИ ДЕЛ
СИНТЕЗЕН ПЛАН -УРБАНИСТИЧКО РЕШЕНИЕ

УПРАВИТЕЛ:	КУЗМАНОСКА НАТАША д-р			
тех. број:	МЕСТО:	ДАТА:	РАЗМЕР:	ЛИСТ БРОЈ:
496/24	СКОПЈЕ	12.2024	1:1000	07

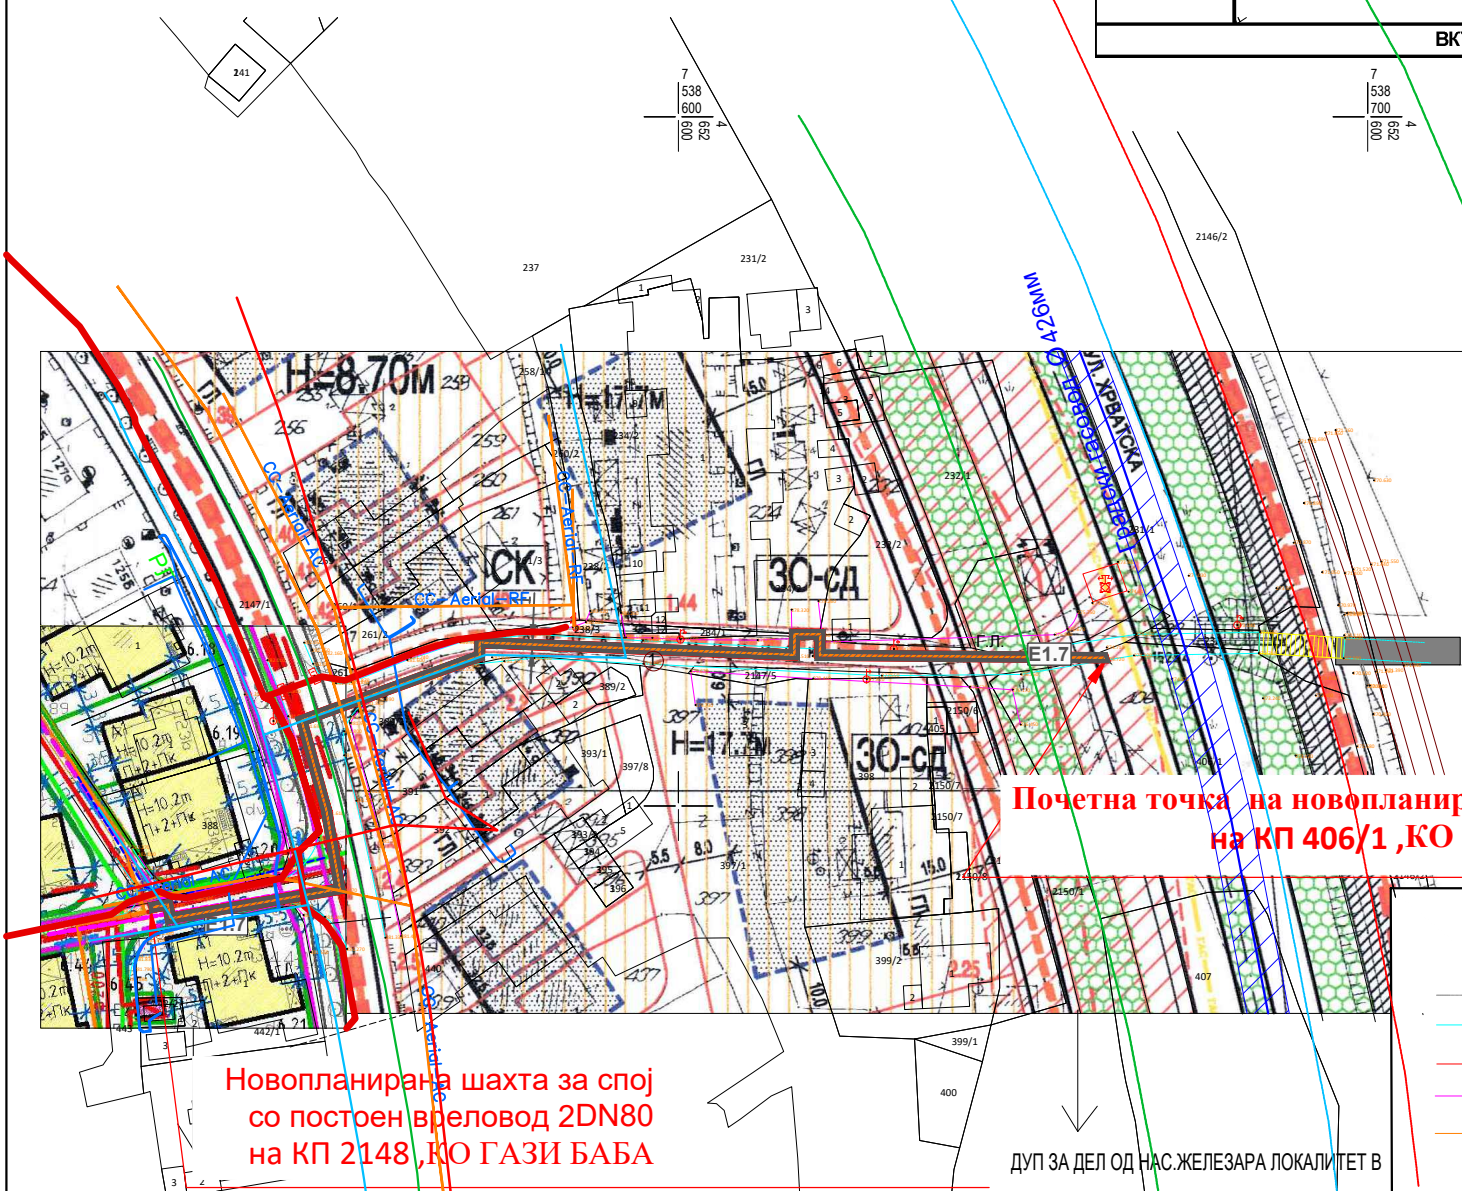

Почетна точка на новопланиран топловод на КП 406/1 ,КО ГАЗИ БАБА

Новопланирана шахта за спој со постоен вреловод 2DN80 на КП 2148 ,КО ГАЗИ БАБА

ИЗМЕНА И ДОПОЛНУВАЊЕ НА ДУП.ДЕЛ ОД УЗ ЖЕЛЕЗАРА,ЛОКАЛИТЕТ Б,БЛОК 6

ДУП ЗА ДЕЛ ОД НАС.ЖЕЛЕЗАРА ЛОКАЛИТЕТ В

ЛЕГЕНДА	
- граница на катастарска парцела	- стопански објект
- постоечка инсталација	- станбен објект
- асфалтен пат	- помошен објект
2347 - проектирана траса (топловод)	- покривна тераса
- ограда	- објект во изградба
- падни линии	- срушен објект
- граница на опфат	- времен објект
- граница на катастарска општина	- трафостаница
231.94 - апсолутни надморски висини	
323 - број на катастарска парцел	
- електричен столб	
- далековод	
- електрична кутија	
- електричен столб од висок напон - бетонски	
- сливник	

- ЛЕГЕНДА:**
- ГРАНИЦА НА ПРОЕКТЕН ОПФАТ 181,12м² (0.02ха)
 - Г.Л. ГРАДЕЖНА ЛИНИЈА
 - Група на класи на намени: Е-Инфраструктури
 - Класа на намена: E1.7 - Топловоди
 - Намена: E1.7 - Канали и цевководи за транспорт на топла вода,Пумпни станици за пароводи и Пароводни шахти
 - РЛ — РЕГУЛАЦИОНА ЛИНИЈА
 - ОСОВИНА НА КОЛОВОЗ
 - ЕЛЕМЕНТИ НА СООБРАКАЈНИЦА
 - ТОПЛОВОДНА МРЕЖА СО ШАХТИ
 - ЗАШТИТНО ЗЕЛЕНИЛО
 - ЗАШТИТА НА ЖЕЛЕЗНИЧКИ КОРИДОР
 - ЗАШТИТЕН ПОЈАС ПОД ДАЛНОВОД

