ИМЕ НА ЛОКАЦИЈАТА: КО Гази Баба,Општина Гази Баба		НАРАЧАТЕЛ: ЕВН Македонија АД - Скопје, КЕЦ Васил Главинов	EVN
	Име:	ИЗРАБОТИЛ: Електро Дизајн ДООЕЛ, Охрид ул.„Момчило Јорданоски“ бр.149, Охрид	ЕЛЕКТРО ДИЗАЈН
проектант :	м-р Владимир Стојаноски, дипл.ел.инж.	Урбанистички проект : Новопланиран СН10(20) kV подземен кабелски вод од постојна трафостаница на КП 1962/1 до трафостаница на КП 1925/3 во КО Гази Баба,Општина Гази Баба	
проектант планер:	Ивана Грутче дипл.инж.арх Овластување бр.:0.0421		
соработник:			
проект:	Урбанистички проект	проектна документација	ИМЕ НА ЦРТЕЖОТ: УРБАНИСТИЧКО РЕШЕНИЕ - СИНТЕЗЕН ПЛАН	ЛИСТ: 08
технички број: Е- 176/24-уп	дата : Април 2025	големина: 841/594 размер: 1:1000		

ГЕО КАЕВСКИ ДООЕЛ Скопје
Деловоден број: 153/3-2024
Датум: 15.07.2024 година

ТЕРЕНСКА СКИЦА НА ПРЕМЕРУВАЊЕ
Приближен размер 1:1000

Легенда:

- граница на катастарска парцела
- асфалтен пат
- тротоар
- земјен пат
- бетонска
- бетон
- камен
- тротоарен ѕид
- ограда
- бетонски цевки
- кисници
- парк-клупи
- граница на катастарска општина
- цвеќе
- фонтана
- индикатор, затварач
- столб од телекомуникациска мрежа
- кандилабри
- бетонски столб од електрична мрежа
- дрвен столб од електрична мрежа
- трафостаница столб
- сливник
- ормар
- објект во изградба
- постојечки станбен објект
- постојечки помошен објект
- новоизграден станбен објект
- новоизграден помошен објект
- урушен објект
- настрешница
- трафостаница
- апсолутни надморски висини
- број на катастарска парцела
- податочна точка

ÀÁÍ ÉÁÁSÁÉÉ ÄÎÑÉ Ñéßïòá	É.Î. Áàçè Áàáá É.Î. Óáïóàõ 1
óë. "Óïá Áóïïáóë" áë. áïø áëá. 19, 1000 Ñéßïòá óáë. 02/ 614 2 909; 078/ 85 28 42 mail: aacdesign@t.mk	Ïèèáëèëøáí Ðáçíâð 1:1000
Ñéßïòá, Éóëè 2024 âíáèíá	Ëçñâíòáíè: 1-ó Óïá Óïóáóëè áëïø. áëïø. áïø.

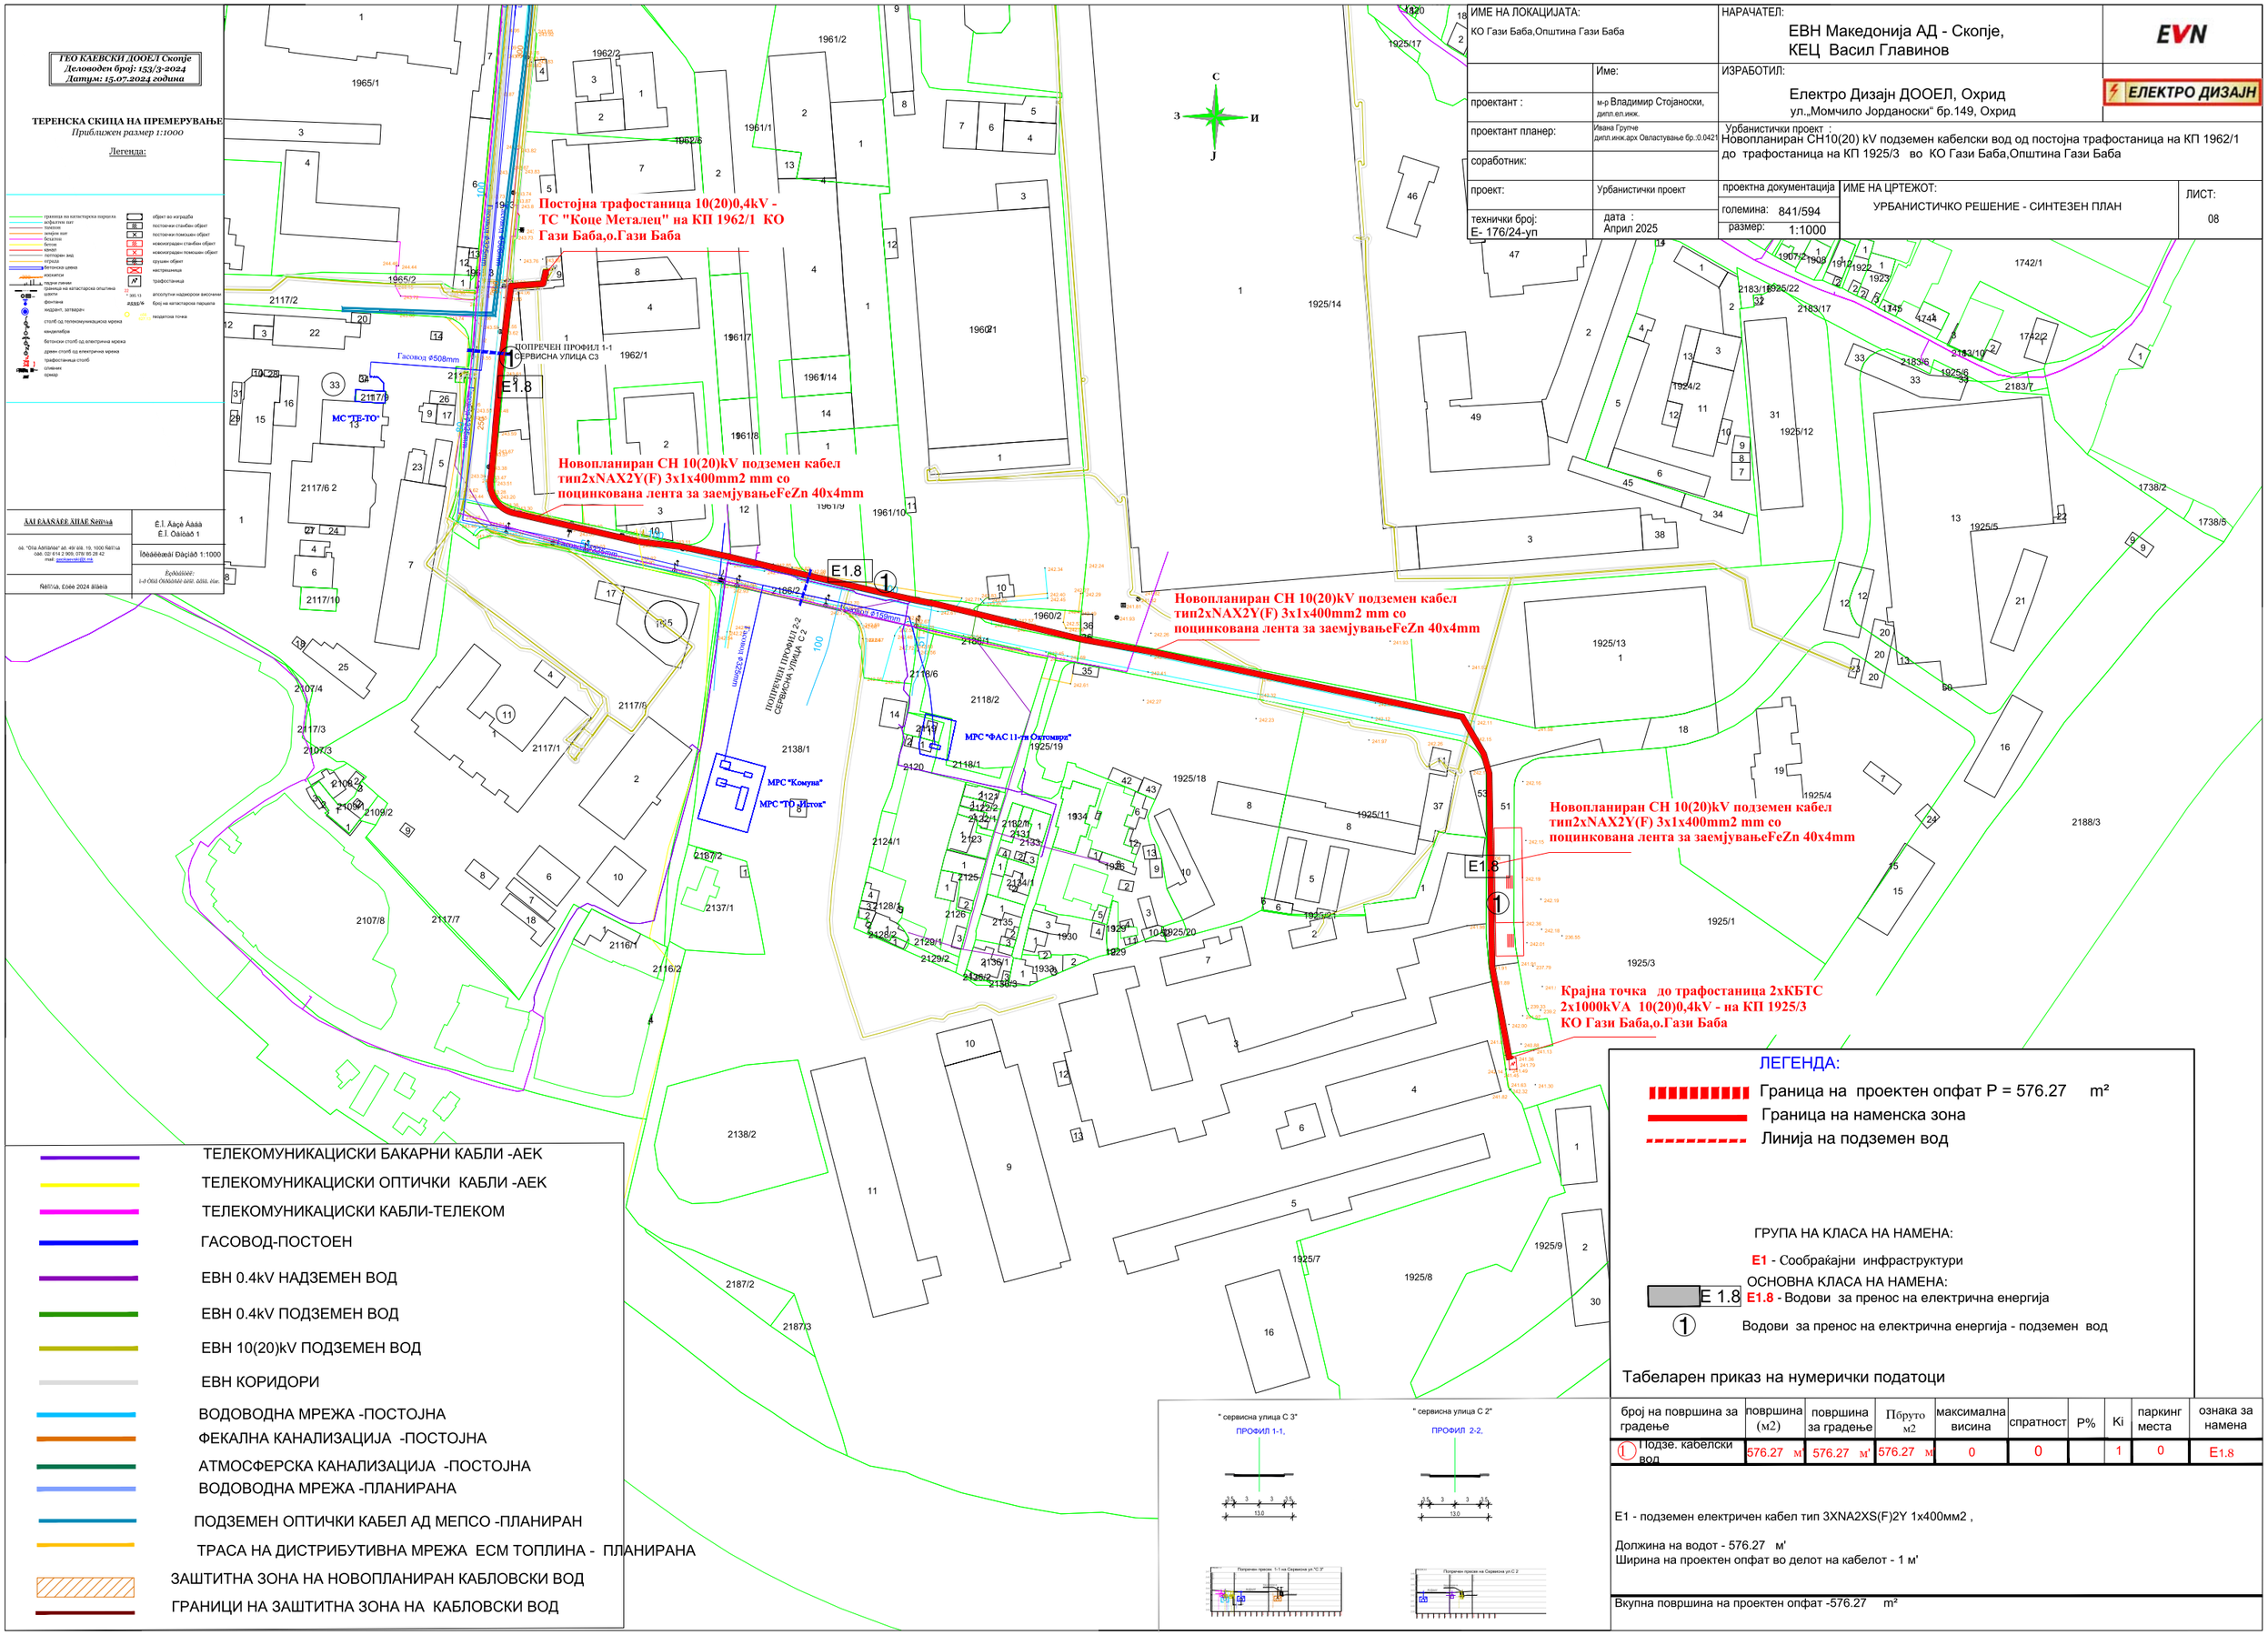

ЛЕГЕНДА:

- Граница на проектен опфат P = 576.27 m²
- Граница на наменска зона
- Линија на подземен вод

ГРУПА НА КЛАСА НА НАМЕНА:

E1 - Сообраќајни инфраструктури

ОСНОВНА КЛАСА НА НАМЕНА:

E 1.8 **E1.8** - Водови за пренос на електрична енергија

1 Водови за пренос на електрична енергија - подземен вод

- ТЕЛЕКОМУНИКАЦИСКИ БАКАРНИ КАБЛИ -АЕК
- ТЕЛЕКОМУНИКАЦИСКИ ОПТИЧКИ КАБЛИ -АЕК
- ТЕЛЕКОМУНИКАЦИСКИ КАБЛИ-ТЕЛЕКОМ
- ГАСОВОД-ПОСТОЕН
- ЕВН 0.4kV НАДЗЕМЕН ВОД
- ЕВН 0.4kV ПОДЗЕМЕН ВОД
- ЕВН 10(20)kV ПОДЗЕМЕН ВОД
- ЕВН КОРИДОРИ
- ВОДОВОДНА МРЕЖА -ПОСТОЈНА
- ФЕКАЛНА КАНАЛИЗАЦИЈА -ПОСТОЈНА
- АТМОСФЕРСКА КАНАЛИЗАЦИЈА -ПОСТОЈНА
- ВОДОВОДНА МРЕЖА -ПЛАНИРАНА
- ПОДЗЕМЕН ОПТИЧКИ КАБЕЛ АД МЕПСО -ПЛАНИРАН
- ТРАСА НА ДИСТРИБУТИВНА МРЕЖА ЕСМ ТОПЛИНА - ПЛАНИРАНА
- ЗАШТИТНА ЗОНА НА НОВОПЛАНИРАН КАБЛОВСКИ ВОД
- ГРАНИЦИ НА ЗАШТИТНА ЗОНА НА КАБЛОВСКИ ВОД

" сервисна улица С 3"
ПРОФИЛ 1-1,

" сервисна улица С 2"
ПРОФИЛ 2-2,

Табеларен приказ на нумерички податоци

број на површина за градење	површина (м2)	површина за градење	Пбруто м2	максимална висина	спратност	P%	Ki	паркинг места	ознака за намена
1 Подзе. кабелски вод	576.27 м'	576.27 м'	576.27 м'	0	0		1	0	E1.8

E1 - подземен електричен кабел тип 3XNA2XS(F)2Y 1x400мм2 ,

Должина на водот - 576.27 м'
Ширина на проектен опфат во делот на кабелот - 1 м'

Вкупна површина на проектен опфат -576.27 m²