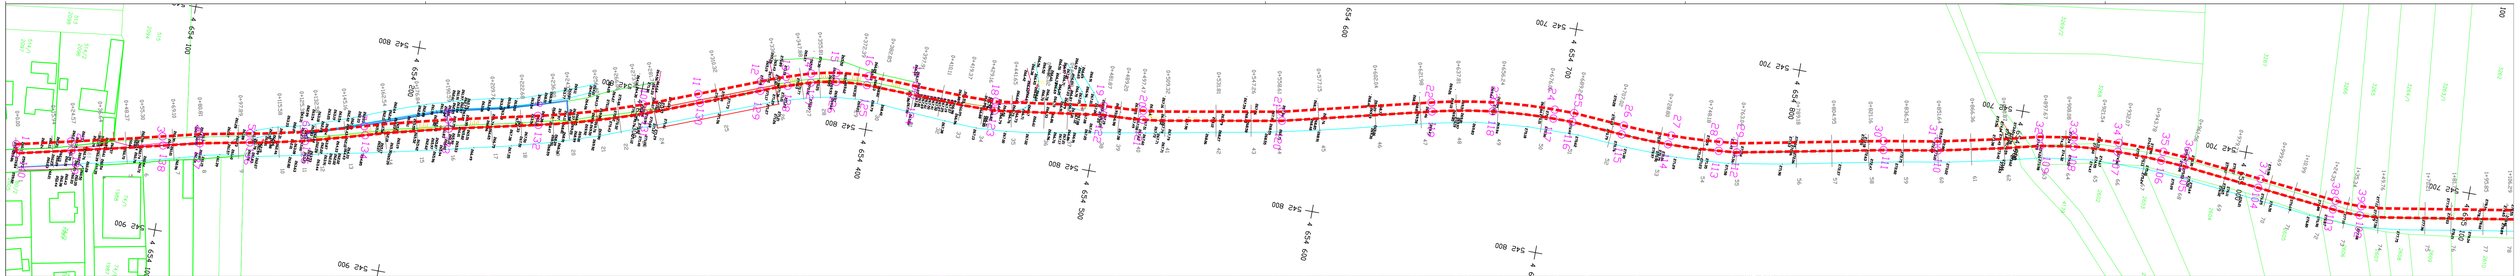

	Y	X		Y	X		Y	X		Y	X
1	7542873.887	4654033.040	36	7542708.999	4654074.200	70	7542708.937	4656089.944	105	7542710.968	4654873.664
2	7542868.333	4654258.985	37	7542710.451	4655928.380	71	7542708.155	4656089.951	106	7542710.413	4654863.844
3	7542863.995	4654395.974	38	7542713.903	4655942.590	72	7542691.303	4656075.32	107	7542710.058	4654844.332
4	7542864.902	4654411.650	39	7542714.289	4655954.132	73	7542689.715	4656033.07	108	7542711.227	4654824.853
5	7542850.601	4654433.481	40	7542702.563	4655958.300	74	7542693.056	4656029.078	109	7542713.851	4654815.257
6	7542845.608	4654457.035	41	7542699.003	4655960.969	75	7542677.492	4655945.557	110	7542723.778	4654806.249
7	7542838.383	4654492.502	42	7542687.136	4655923.653	76	7542656.04	4655936.196	111	7542727.921	4654842.681
8	7542828.983	4654518.327	43	7542677.696	4655284.134	77	7542667.449	4655933.47	112	7542740.504	4654779.262
9	7542820.101	4654566.911	44	7542675.214	4655324.165	78	7542542.383	4655855.171	113	7542741.545	4654771.325
10	7542809.795	4654591.908	45	7542674.330	4655334.331	79	7542541.839	4655857.92	114	7542741.895	4654767.874
11	7542797.833	4654634.607	46	7542674.260	4655341.113	80	7542514.679	4655857.92	115	7542741.895	4654757.874
12	7542789.417	4654665.793	47	7542673.657	4655347.715	81	7542514.475	4655789.784	116	7542740.469	4654705.569
13	7542783.497	4654690.703	48	7542669.652	4655412.262	82	7542512.111	4655731.738	117	7542740.508	4654697.064
14	7542780.039	4654717.967	49	7542661.372	4655465.777	83	7542512.324	4655706.851	118	7542742.23	4654670.526
15	7542777.196	4654762.611	50	7542649.964	4655479.640	84	7542515.196	4655690.207	119	7542747.123	4654643.965
16	7542776.630	4654797.051	51	7542644.188	4655485.024	85	7542523.344	4655648.357	120	7542763.066	4654579.664
17	7542777.159	4654819.316	52	7542638.150	4655514.638	86	7542567.895	4655594.617	121	7542779.981	4654519.34
18	7542777.529	4654854.050	53	7542633.851	4655535.096	87	7542639.561	4655551.045	122	7542774.762	4654501.887
19	7542773.773	4654889.933	54	7542628.404	4655551.338	88	7542642.024	4655551.045	123	7542767.124	4654479.476
20	7542769.105	4654918.803	55	7542623.876	4655564.209	89	7542642.024	4655515.908	124	7542761.104	4654449.215
21	7542759.154	4654957.849	56	7542618.385	4655577.746	90	7542653.143	4654979.952	125	7542760.63	4654397.061
22	7542743.241	4654043.000	57	7542611.648	4655679.398	91	7542667.397	4654955.503	126	7542761.66	4654375.476
23	7542738.020	4654089.933	58	7542608.214	4655703.588	92	7542671.248	4654923.524	127	7542764.035	4654372.529
24	7542736.635	4654107.000	59	7542608.214	4655713.588	93	7542673.095	4654913.577	128	7542767.246	4654363.737
25	7542736.499	4654125.723	59a	7542602.847	4655803.086	94	7542678.649	4655372.94	129	7542791.545	4654351.267
26	7542737.964	4654138.239	60	7542600.938	4655837.8	95	7542677.154	4655337.233	130	7542801.561	4654329.057
27	7542738.532	4654149.605	61	7542598.663	4655904.955	96	7542678.338	4655323.107	131	7542810.550	4654302.873
28	7542737.363	4654170.945	62	7542603.644	4655924.755	97	7542681.6	4655304.185	132	7542820.755	4654274.357
29	7542736.746	4654177.482	63	7542604.237	4655937.543	98	7542681.647	4655294.785	133	7542832.755	4654219.267
30	7542737.989	4654841.944	64	7542613.622	4655987.598	99	7542681.097	4655224.276	134	7542842.215	4654185.504
31	7542719.654	4654865.472	65	7542679.071	4656029.485	100	7542695.954	4655191.595	135	7542845.618	4654159.013
32	7542716.710	4654909.441	66	7542679.735	4656033.514	101	7542706.51	4655138.947	136	7542854.538	4654134.187
33	7542707.259	4654924.329	67	7542688.014	4656077.502	102	7542716.391	4655054.266	137	7542863.538	4654112.522
34	7542704.990	4654944.164	68	7542706.495	4656092.598	103	7542717.883	4655042.178	138	7542867.782	4654096.781
35	7542706.419	4654964.072	69	7542707.582	4656093.708	104	7542714.435	4655008.091	139	7542872.247	4654073.469
									140	7542877.78	4654033.959

ЛЕГЕНДА:

- АСФАЛТ
- РЕШЕНИЕ
- АСФАЛТНА ПЕРГОЛА
- БЕТОН
- ОПРЕДА
- БЕТОНСКИ ОПРЕДА
- ПЕСОК
- ЗЕМЈА
- БЕТОНСКИ КАНАЛ
- ПО-ОРТ
- ЖИЛ
- ЗЕМЈА ОД ГАЈ
- ТЕРЕН
- ДИВОКОЈКА НИСОК НАТОН ДРВЕН
- ДИВОКОЈКА НИСОК НАТОН БЕТОНСКИ
- УЛИЧНО ОСВЕТЛЕНИЕ
- СООБРАЌАЕН ЗНАК
- ПАДЕН ЛИНИЈА
- СТОЛБИЕ

М=1:1000

0 5 10 20 30м

АЖУРИРАНА ГЕОДЕТСКА ПОДЛОГА

М=1:1000

ЛЕГЕНДА:

ГРАНИЦА НА ПРОЕКТЕН ОПФАТ= 8451.58 m² ± 0.84ха

Подготовил: Ацо Гарвиевски	ИНГРА DOOEL Skopje		
Одговорен проектант: Ацо Гарвиевски	Инвеститор:	ОПШТИНА ГАЗИ БАБА	
Соработник планер:	Назив на проектот:	ИЗРАБОТКА НА ПРОЕКТ ЗА РЕКОНСТРУКЦИЈА И НАМЕНА (11)- СООБРАЌАЕН ИНФРАСТРУКТУРИ - ПЕШАЧКИ ПЕСТЕРИ, УЛИЦИ И ПАТЕКИ, КО СТАЈКОВЦИ, КО ТАЈКОВЦИ-ЗУГ, КО ЦРЕШЕВО, КО СТРАЖИЦА, ОПШТИНА ГАЗИ БАБА	
Лиценца бр.:	Локација:	КО СТАЈКОВЦИ, КО ТАЈКОВЦИ-ЗУГ, КО ЦРЕШЕВО, КО СТРАЖИЦА, ОПШТИНА ГАЗИ БАБА	
Лиценца бр.: 09-0639			
Соработник:	Прилог:	АЖУРИРАНА ГЕОДЕТСКА ПОДЛОГА	
Лиценца бр.:			
Соработник:			
Лиценца бр.: Ацо Гарвиевски			
Соработник:	Тех.бр. 08/25	Мерка: 1:1000	Датум: 03.2025	Лист бр.: 2
Лиценца бр.: Ацо Гарвиевски			