

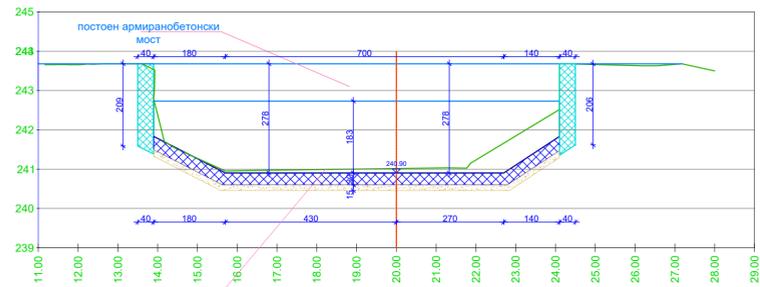


КАРАКТЕРИСТИЧНИ ПОПРЕЧНИ ПРЕСЕЦИ (ПРОФИЛИ) НА МОСТОВИ 3-3, 4-4

M=1:100
km 1+055.40

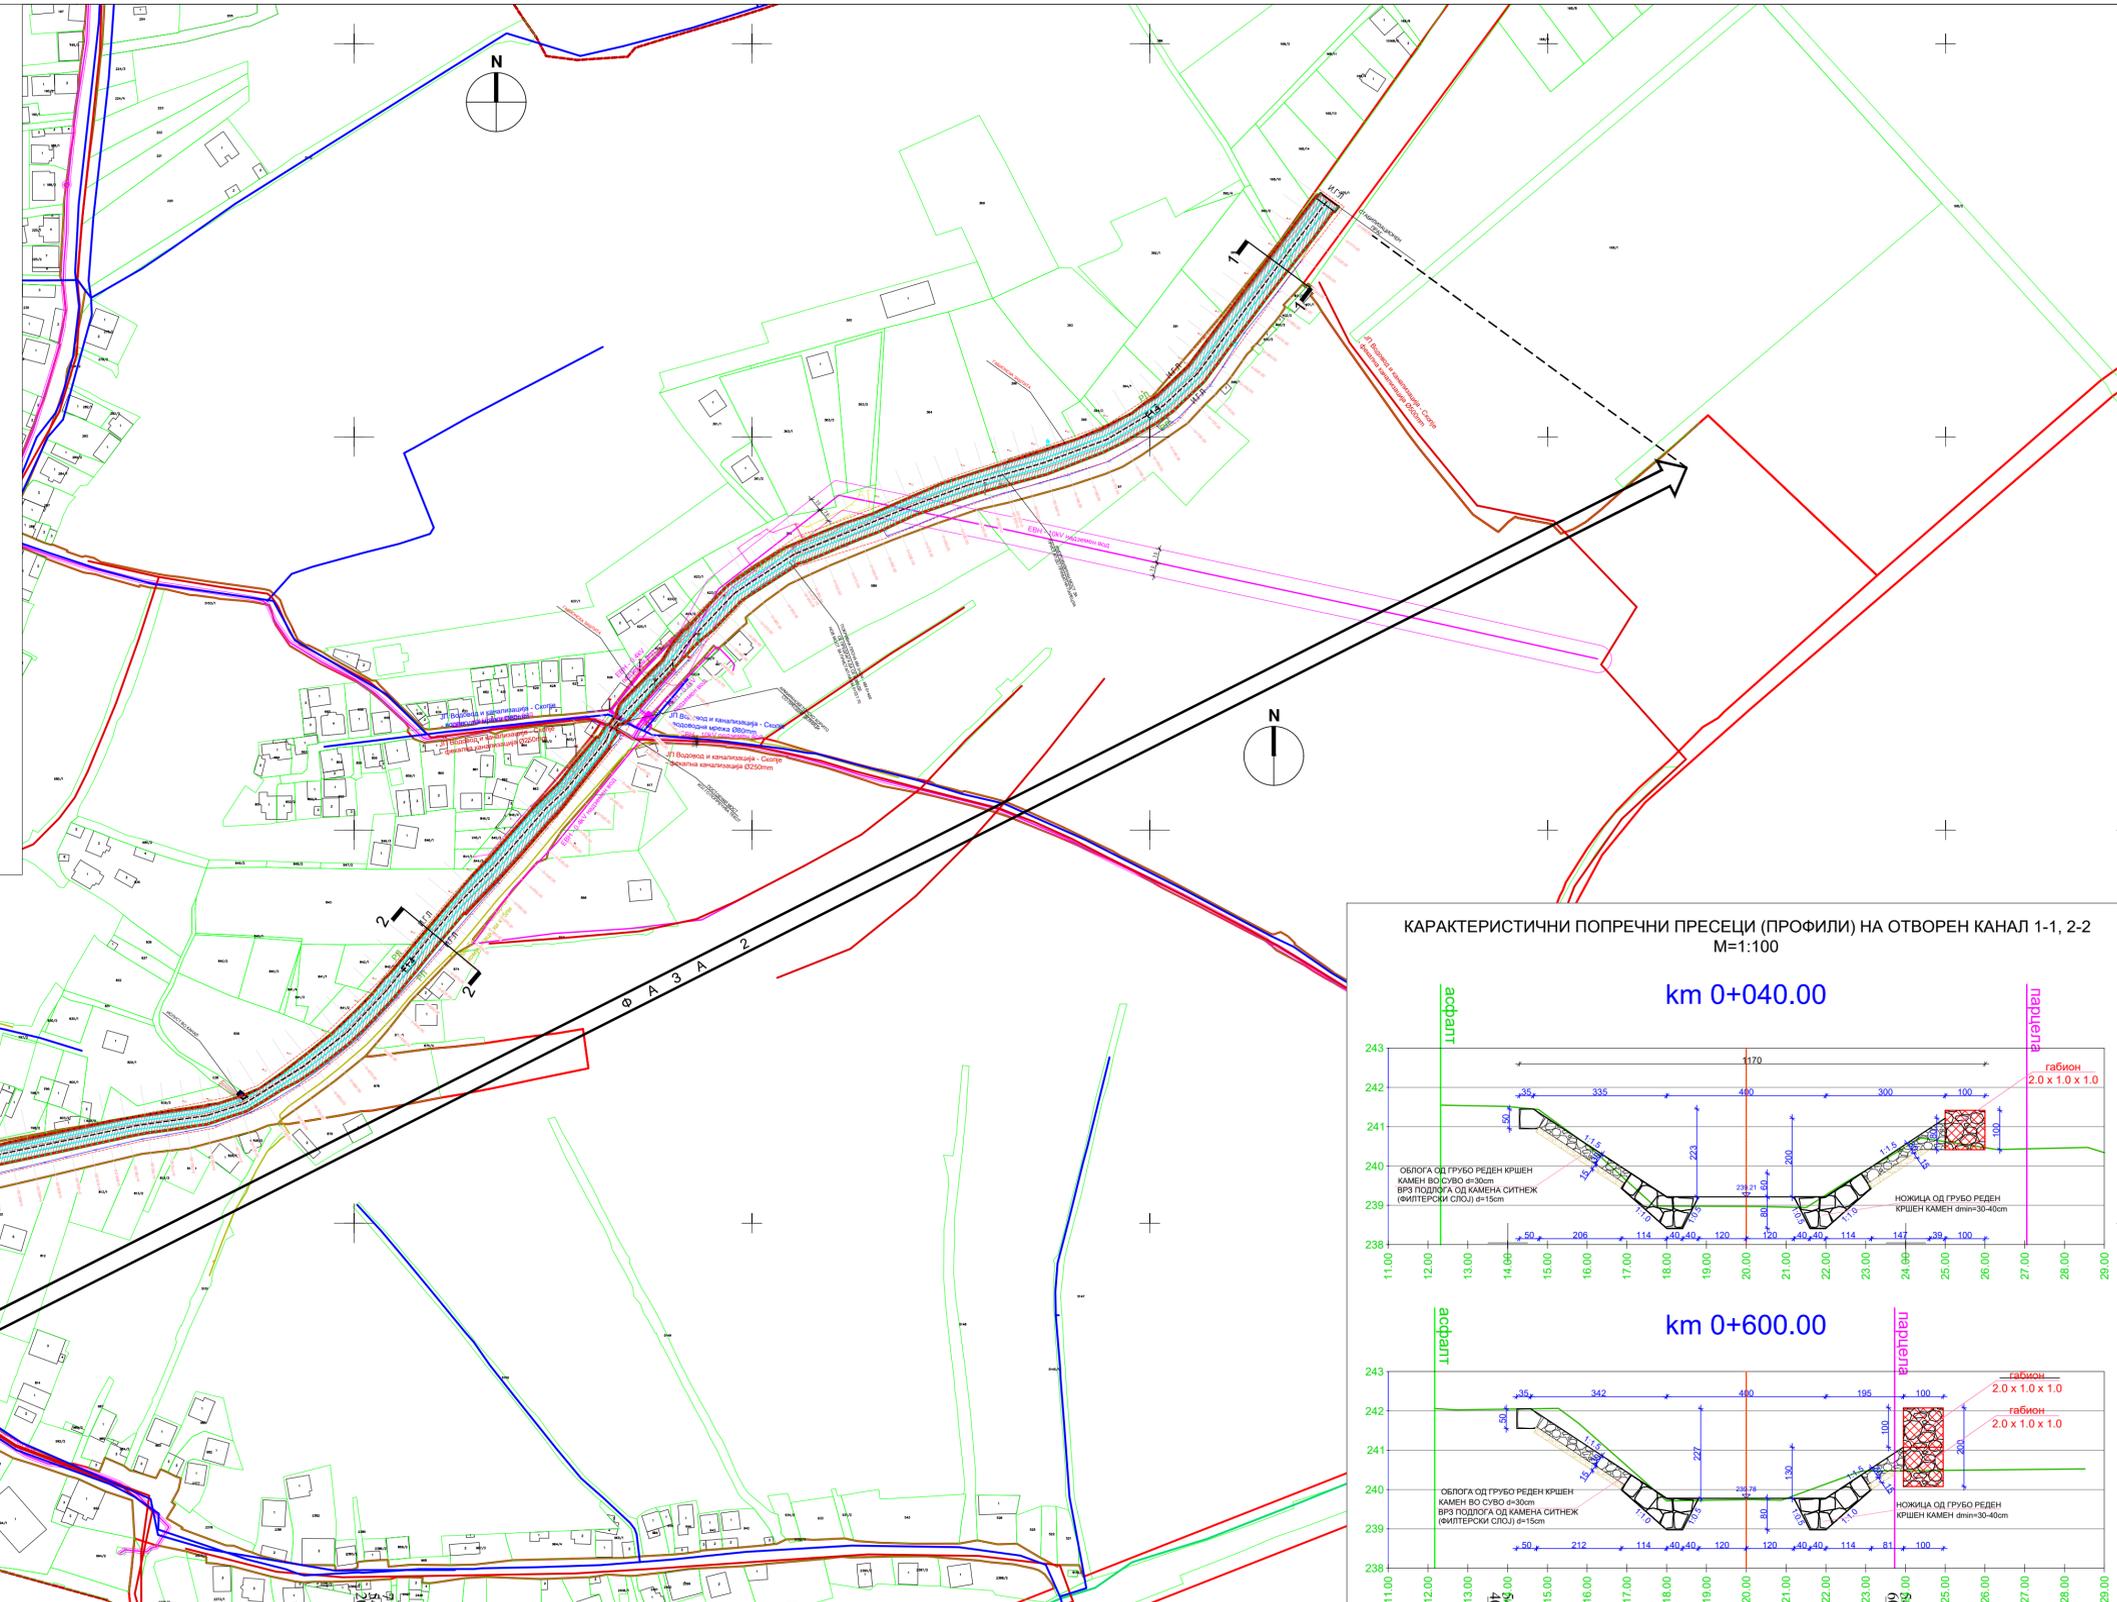


km 1+007.05

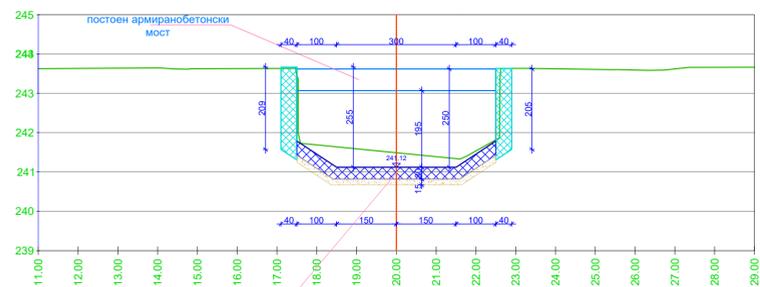


КАРАКТЕРИСТИЧНИ ПОПРЕЧНИ ПРЕСЕЦИ (ПРОФИЛИ) НА ОТВОРЕН КАНАЛ 1-1, 2-2

M=1:100
km 0+040.00

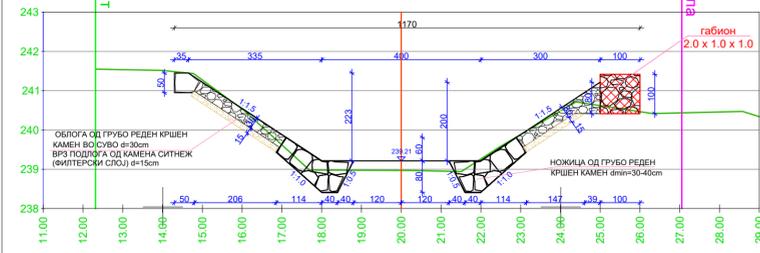

km 0+600.00

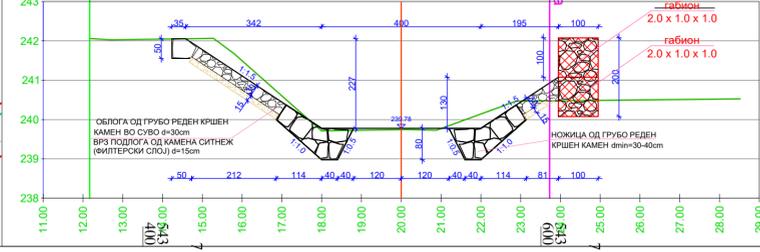

- Граница на проектен опфат 11724.89 м² (1.17 ха.)
- Инфраструктурна градежна линија ИГ.Л
- Регулациона линија РЛ

- Граница на плански опфат на "ИЗВОД ОД ПЛАН БРОЈ 203/2025 од 06.03.2025 год. ОПШТ АКТ за с. Сингелик (одлука бр. 09-4746/29 од 21.12.2015 год.), општина Гази Баба, "Општ акт за село Сингелик (одлука бр. 09-4746/29 од 21.12.2015 год.)."
- Граница на наменска зона на "ИЗВОД ОД ПЛАН БРОЈ 203/2025 од 06.03.2025 год. ОПШТ АКТ за с. Сингелик (одлука бр. 09-4746/29 од 21.12.2015 год.), општина Гази Баба, "Општ акт за село Сингелик (одлука бр. 09-4746/29 од 21.12.2015 год.)."

- КОМУНАЛНА ИНФРАСТРУКТУРА
- ЕВН - Електрика постојна
 - МК Телеком - телекомуникации постојни
 - ЈП Водовод и канализација - водоводни инсталации постојни
 - ЈП Водовод и канализација - фекална канализација постојна
 - ЈП Водовод и канализација - атмосферска канализација постојна

- ПЛАНИРАНА ИНФРАСТРУКТУРА ПО УП
- Планирана регулација
 - Оска на регулација

НАМЕНА НА ЗЕМЈИШТЕ ВО РАМКИ НА ПРОЕКТНИОТ ОПФАТ

НАМЕНА	ПОВРШИНА	
	м ²	%
Е1.4 - Хидротехнички инфраструктури	1.17 ха (11,724.89 м ²)	100
ВКУПНО	1.17 ха (11,724.89 м²)	100 %

- ГРАНИЦА НА ОПФАТ ЗА АЖУРИРАЊЕ
- ГРАНИЧНА ЛИНИЈА НА КАТАСТАРСКА ПАРЦЕЛА
- НУМЕРАЦИЈА НА КАТАСТАРСКА ПАРЦЕЛА
- ОБЈЕКТИ КОИ ПОСТОЈАТ НА КАТАСТАРСКИОТ ПЛАН
- КОТИ НА ТЕРЕН
- АСФАЛТ
- ОТРАДА
- ЗЕМЈЕН ПАТ
- ЗЕМЈЕН КАНАЛ
- ТРАСА НА ПОСТОЕЧКА ЦЕВКА
- ПЛОЧА
- РАБНИК
- БЕТОН
- БЕКАТОН
- ИЗОХИПСИ

- ш АХТА
- СЛИВНИК
- Чеш МА
- ТРАФО / ОРМАР
- БЕТОНСКА БАНДЕРА
- ДРВЕНА БАНДЕРА



ПРОЕКТАНТ ПРАВНО ЛИЦЕ	ДОМИНГ ЈТД РАДОВИШ лиценца бр. П.288/А	ОЗНАКА	У	ЦРТЕЖ БР.	6	РАЗМЕР	1:2000	ВЕРЗИЈА	2
ИНВЕСТИТОР	ОПШТИНА ГАЗИ БАБА	ВИД НА ПРОЕКТ	УРБАНИСТИЧКИ ПРОЕКТ						
РЕВИЗЕН ПРАВНО ЛИЦЕ		ТЕХ. БРОЈ	035/2025-У						
		ДАТА	ЈУЛИ 2025						
		ДИМЕНЗИИ	420 x 765 mm						
НИВО НА ПРОЕКТ	УРБАНИСТИЧКИ ПРОЕКТ ЗА ИНФРАСТРУКТУРА								
НАЗИВ НА ГРАДЕА	ЗА НАМЕНА Е1.4 - ХИДРОТЕХНИЧКИ ИНФРАСТРУКТУРА, ЗА РЕГУЛИРАЊЕ НА ДЕЛ ОД ОТВОРЕН КАНАЛ ВО Н.М. СИНГЕЛИК СОГЛАСНО ОПШТ АКТ ЗА СЕЛО СИНГЕЛИК (ОДЛУКА БР. 09-4746/29 ОД 21.12.2015 ГОД.), ОПШТИНА ГАЗИ БАБА								
НАЗИВ НА ЦРТЕЖ	УРБАНИСТИЧКО РЕШЕНИЕ ЗА ПРОЕКТНИОТ ОПФАТ								
СОДРЖИНА НА ЦРТЕЖ	СИНТЕЗЕН ПЛАН								
СОРАБОТНИЦИ	ПЕЧАТ И ПОТПИС НА ПРАВНО ЛИЦЕ ПРОЕКТАНТ								
ОДГОВОРЕН ПЛАНЕР печат и потпис	ЧАЛОВСКИ ГОРАН Д.И.А.		ОБЛАСТЕН РЕВИДЕНТ печат и потпис						
Управител ЈОВАН КОСТАДИНОВ									