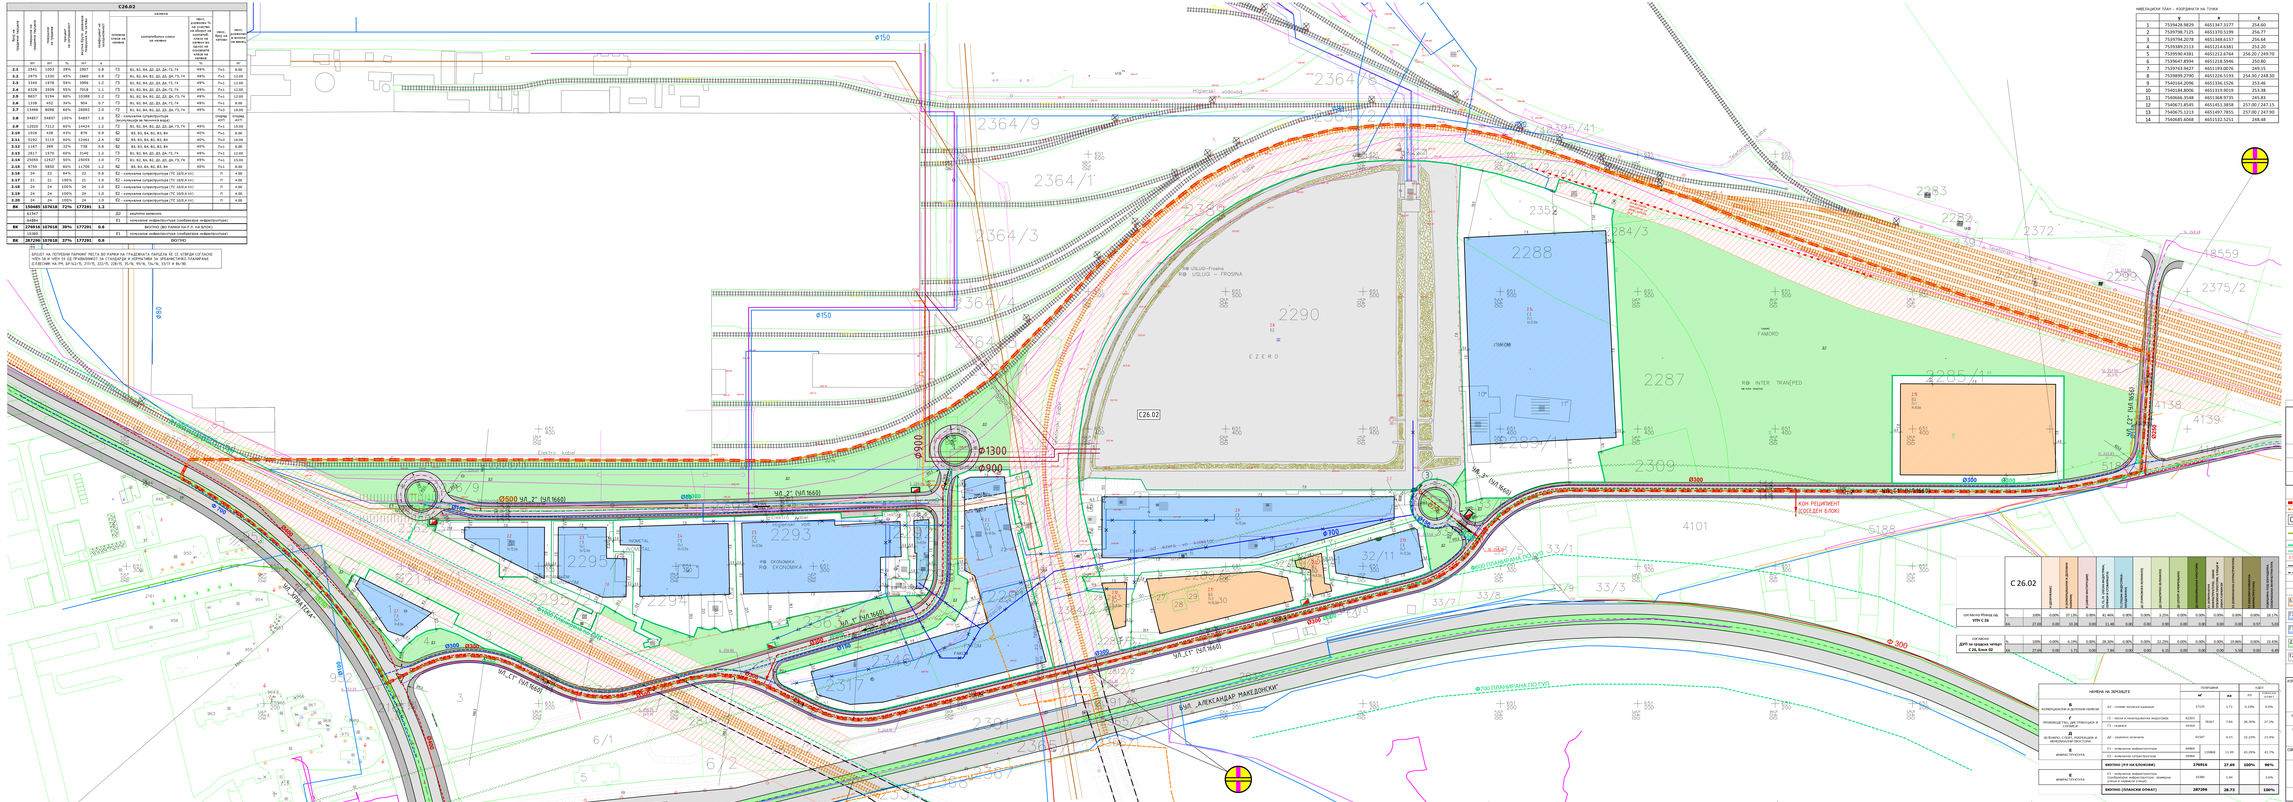
C26.02
Ø150
Ø80
Ø500 ЧЛ „Г" (ЈЧЛ 16660)
Ø1300
Ø900
Ø1000
Ø300
Ø200
Ø100 ПЛАНИРАНА ГАСОВОДНА МРЕЖА
ЧЛ „Г" (ЈЧЛ 16660)
ЧЛ „Г" (ЈЧЛ 16660)
ЧЛ „Г" (ЈЧЛ 16660)