

Табела со нумерички показатели на урбанистичките параметри за градбите во проектниот опфат


НУМЕРАЦИЈА НА ГРАДЕЖНА ПАРЦЕЛА	ВКУПНА ПОВРШИНА НА ГРАДЕЖНА ПАРЦЕЛА (m ²)	НУМЕРАЦИЈА НА ОБЈЕКТИ	ИМЕНА НА ОБЈЕКТИ	ПОРЦИЈА (m ²)	ВКУПНА СТОЈНА ПОВРШИНА ЗА ГРАДЕБЕ (m ²)	БРОЈ НА СТРАНИ	МАКСИМАЛНА ВИСОЧИНА НА ГРАДАТА (m)	ПРОЦЕНТ НА ИСПОЛНУВАЊЕ НА ЗЕМЈИШТЕТО
ПОЕДИНЕЧНА НАМЕНА								
1	16.775	1.1	B1.1 – Основно образование: основни училишта	2.785	3.355	П, П+1	поставка: 4.00	17%
		1.2	B1.1 – Основно образование: основни училишта	334	534	П	поставка: 3%	3%
		1.3	B1.1 – Основно образование: основни училишта	145	145	П	поставка: 1%	1%
КОМПЛЕМЕНТАРНА НАМЕНА								
1	16.775	Д3.1	Спортски терени на отворено	874	/	/	/	5%
		Д3.1	дворно ниско и високо земенило	8.043	/	/	/	48%
		Д3.1	ниско-пешачки патекс, паркинг	4.393	/	/	/	26%
ВКУПНО								
				16.775				100%

Табела со нумерички показатели на урбанистичките параметри за градбите во проектниот опфат - формирање на ГП

НУМЕРАЦИЈА НА ГРАДЕЖНА ПАРЦЕЛА	ВКУПНА ПОВРШИНА НА ГРАДЕЖНА ПАРЦЕЛА (m ²)	ПОВРШИНА ЗА ГРДБА	ВКУПНА ПОВРШИНА ЗА ГРАДЕБЕ (m ²)	ПОДВЕНА ИМЕНА	КОМПЛЕМЕНТАРНА НАМЕНА	МАКСИМАЛЕН БРОЈ НА СТРАНИ	МАКСИМАЛНА ВИСОЧИНА НА ГРАДАТА (m)	ИСПОЛНУВАЊЕ НА ЗЕМЈИШТЕТО
1	16.775	3.465	4.034	B1.1 – Основно образование: основни училишта	/	П, П+1	поставка: 4.00	21%

Табела со нумерички показатели на урбанистичките параметри за градбите во проектниот опфат - разработка на ГП

НУМЕРАЦИЈА НА ГРАДЕЖНА ПАРЦЕЛА	ВКУПНА ПОВРШИНА НА ГРАДЕЖНА ПАРЦЕЛА (m ²)	ПОВРШИНА ЗА ГРДБА	ВКУПНА ПОВРШИНА ЗА ГРАДЕБЕ (m ²)	ПОДВЕНА ИМЕНА	КОМПЛЕМЕНТАРНА НАМЕНА	МАКСИМАЛЕН БРОЈ НА СТРАНИ	МАКСИМАЛНА ВИСОЧИНА НА ГРАДАТА (m)	ИСПОЛНУВАЊЕ НА ЗЕМЈИШТЕТО
1	16.775	3.465	4.034	B1.1 – Основно образование: основни училишта	/	П, П+1	поставка: 4.00	21%

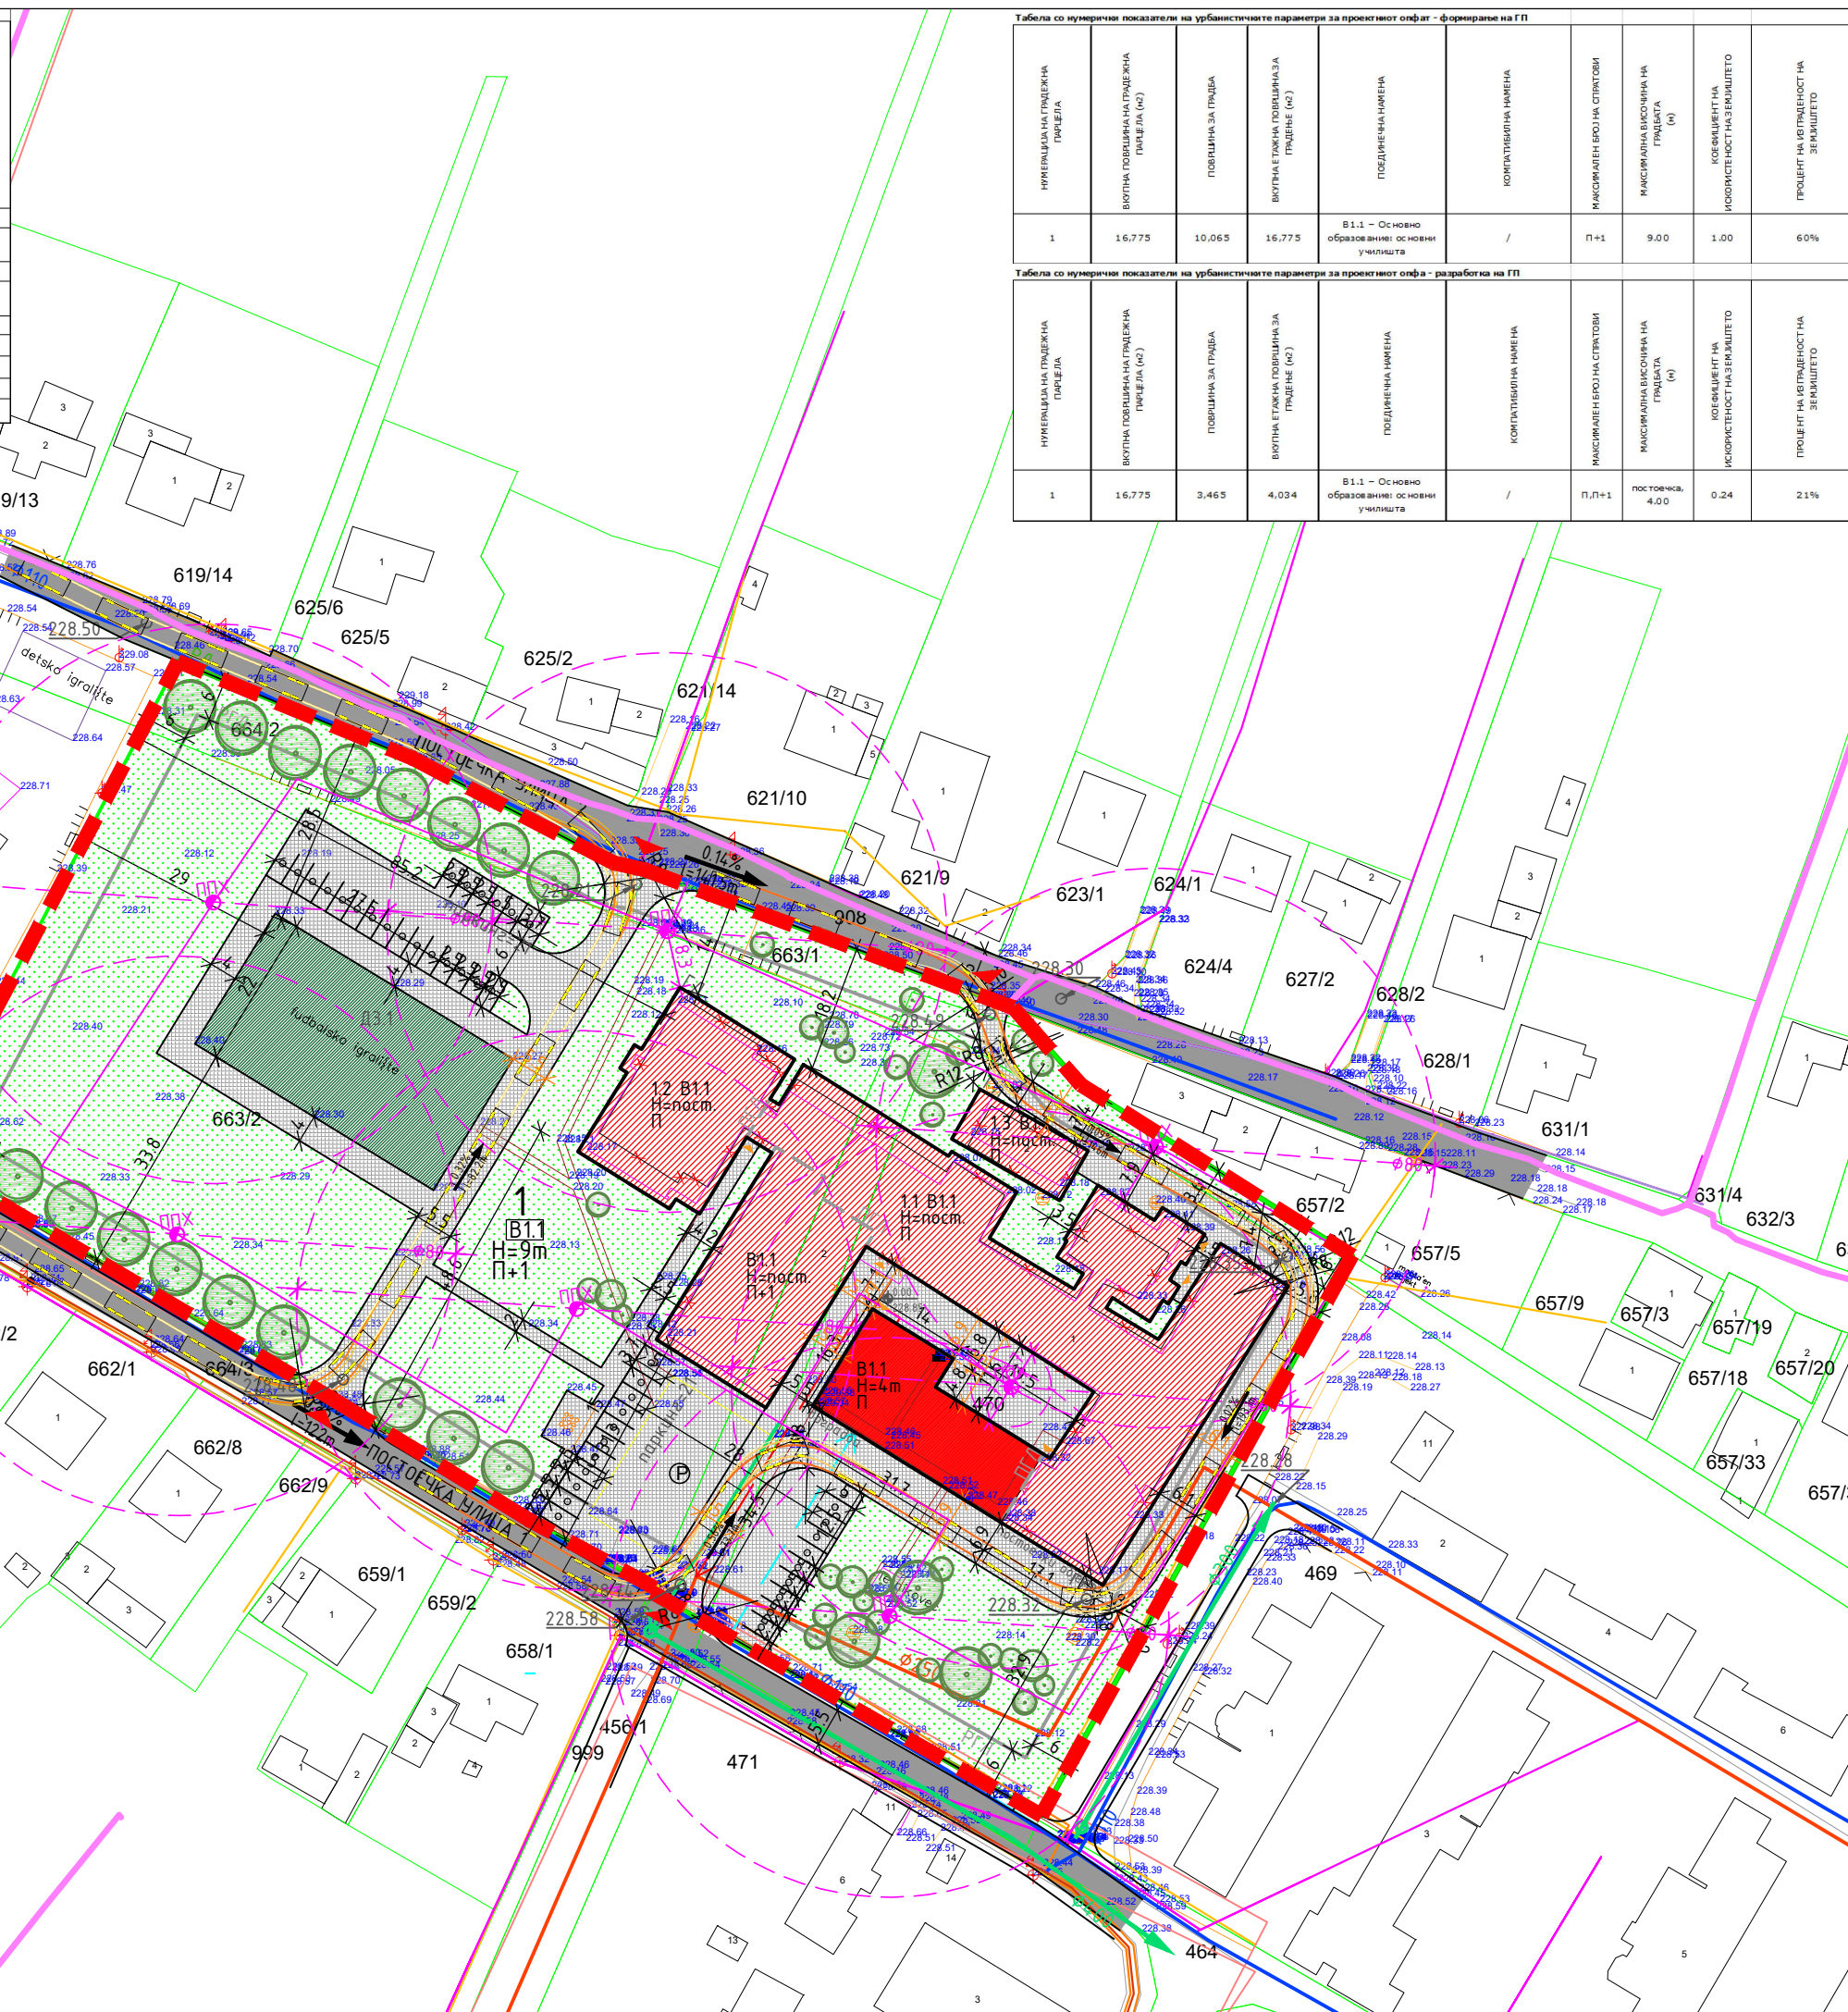

УРБАНИСТИЧКИ ПРОЕКТ ЗА СЕЛО
за формирање на градежна парцела со намена B1.1 – Основно школо на КП 663/1, дел од КП 663/2, дел од КП 664/2, КО Јурумлери; дел од КП 456/1 и дел од КП 470, КО Идризово, согласно Општ акт за село Јурумлери (Одлука бр.09-2003/6 од 20.05.2015), Општина Гази Баба, Скопје

ПРОЕКТЕН ОПФАТ =16775 m²
ПЛАНСКИ ДЕЛ
1 : 1000

ЛЕГЕНДА:

	ГРАНИЦА НА ПРОЕКТЕН ОПФАТ		ВЛЕЗ/ИЗЛЕЗ ОД ПАРЦЕЛА		ХИДРОТЕХНИЧКА ИНФРАСТРУКТУРА
	РЕГУЛАЦИОНА ЛИНИЈА		ВЛЕЗ/ИЗЛЕЗ ОД ОБЈЕКТ		ПОСТОЕЧКИ ВОДОВОД
	ГРАНИЦА НА ГРАДЕЖНА ПАРЦЕЛА		ПОСТОЕЧКА УЛИЦА		ПЛАНИРАН ПРИКЛУЧОК
	РАМКОВНА ГРАДЕЖНА ЛИНИЈА		КОЛСКО-ПЕШАЧКА ПАТЕКА, ПАРКИНГ		ПОСТОЕЧКА ФЕКАЛНА КАНАЛИЗАЦИЈА
	ГРАДЕЖНА ЛИНИЈА		НИСКО ЗЕЛЕНИЛО		ПЛАНИРАНА ПРИКЛУЧОК
	ПОМОШНА ГРАДЕЖНА ЛИНИЈА		ВИСОКО ЗЕЛЕНИЛО		ПЛАНИРАНА АТМОСФЕРСКА КАНАЛИЗАЦИЈА
	НУМЕРАЦИЈА НА ГП		НАКЛОН НА УЛИЦА		ПРОТИВПОЖАРНИ ХИДРАНТИ
	НУМЕРАЦИЈА НА ОБЈЕКТ		ВИСИНСКИ КОТИ		ХИДРАНТСКА МРЕЖА
	НАМЕНА				ПАТЕКИ НА ДВИЖЕЊЕ НА ПП ВОЗИЛА
	ВИСИНА				
	КАТНОСТ				

ЕЛЕКТРОЕНЕРГЕТСКА ИНФРАСТРУКТУРА

	0.4kV ПОДЗЕМЕН/НАДЗЕМЕН ВОД
	10(20)kV ПОДЗЕМЕН КАБЕЛ СО ЗАШТИТЕН ПОЈАС (ИМ ОД СЕКОЈА СТРАНА)
	0.4kV ПЛАНИРАН КАБЕЛ

ТЕЛЕКОМУНИКАЦИСКА ИНФРАСТРУКТУРА

	БАКАРНИ КАБЛИ
	ОПТИЧКИ КАБЛИ

ГОДИШНА ТЕРМИЧКА РУЖА НА ВЕТЕРОТ

ИЗРАБОТУВАЧ: **ИВАНОВ ИНЖЕНЕРИНГ ДОО**
БОРИС КИДРИЧ 12/16, БИТОЛА
УПРАВИТЕЛ: **АНДРИЈАН ИВАНОВ миа**
САШКО ИВАНОВ диа
ЛИЦЕНЦА ЗА ИЗРАБОТУВАЊЕ НА УРБАНИСТИЧКИ ПЛАНОВИ БР.0023

ДОНОСИТЕЛ: ОПШТИНА ГАЗИ БАБА
ОБЛАСТЕНИ ПЛАНЕРИ: **НАТАЛИ ТАШЕВСКА ГУЛЕВСКА диа** ОВЛАСТУВАЊЕ 0.0094
СТЕФАНИЈА ИВАНОВ ГАТА диа **АНДРИЈАН ИВАНОВ миа**

СОРАБОТНИЦИ:
ПРИЛОГ: **УРБАНИСТИЧКО РЕШЕНИЕ ЗА ПРОЕКТНИОТ ОПФАТ – СИНТЕЗЕН ПРИКАЗ НА ГРАДБИТЕ ВО ГРАДЕЖНАТА ПАРЦЕЛА**

ТЕХ. БРОЈ: **0801-32-12/25** ДАТУМ: **03.2026** ЛИСТ: **5.5**

LEGENDA

- Мезо - бетонска ограда
- Т-мезо - бетонска ограда
- Т-мезо ограда
- граница на парцела од катастарски план
- граница на објект од катастарски план
- рабни ѕидови
- асфалтна улица
- тротоари
- земјан пот
- помошни јазли
- parking
- објект и доградби (факт-ка состојба)
- лежи
- ѕрпанек
- затворен
- трофо
- бетонски електри-ен столб
- дрвен електри-ен столб
- светлосен столб
- parking
- асфалтни подморски јазли
- број на катастарско парцела
- број на објект во катастарско парцела
- бетонска плоча
- рејна за вода
- број на објект

ПОПРЕЧЕН ПРОФИЛ НА ПОСТОЕЧКА ПРИСТАПНА УЛИЦА 1
5.5-6

ПОПРЕЧЕН ПРОФИЛ НА ПОСТОЕЧКА ПРИСТАПНА УЛИЦА 2
6

ПОПРЕЧЕН ПРОФИЛ НА ВНАТРЕШНА СООБРАЌАЈНИЦА
5.5

ПОПРЕЧЕН ПРОФИЛ НА КОЛСКО-ПЕШАЧКА ПАТЕКА
4

ПОПРЕЧЕН ПРОФИЛ НА ПЕШАЧКА ПАТЕКА
2-2.5