



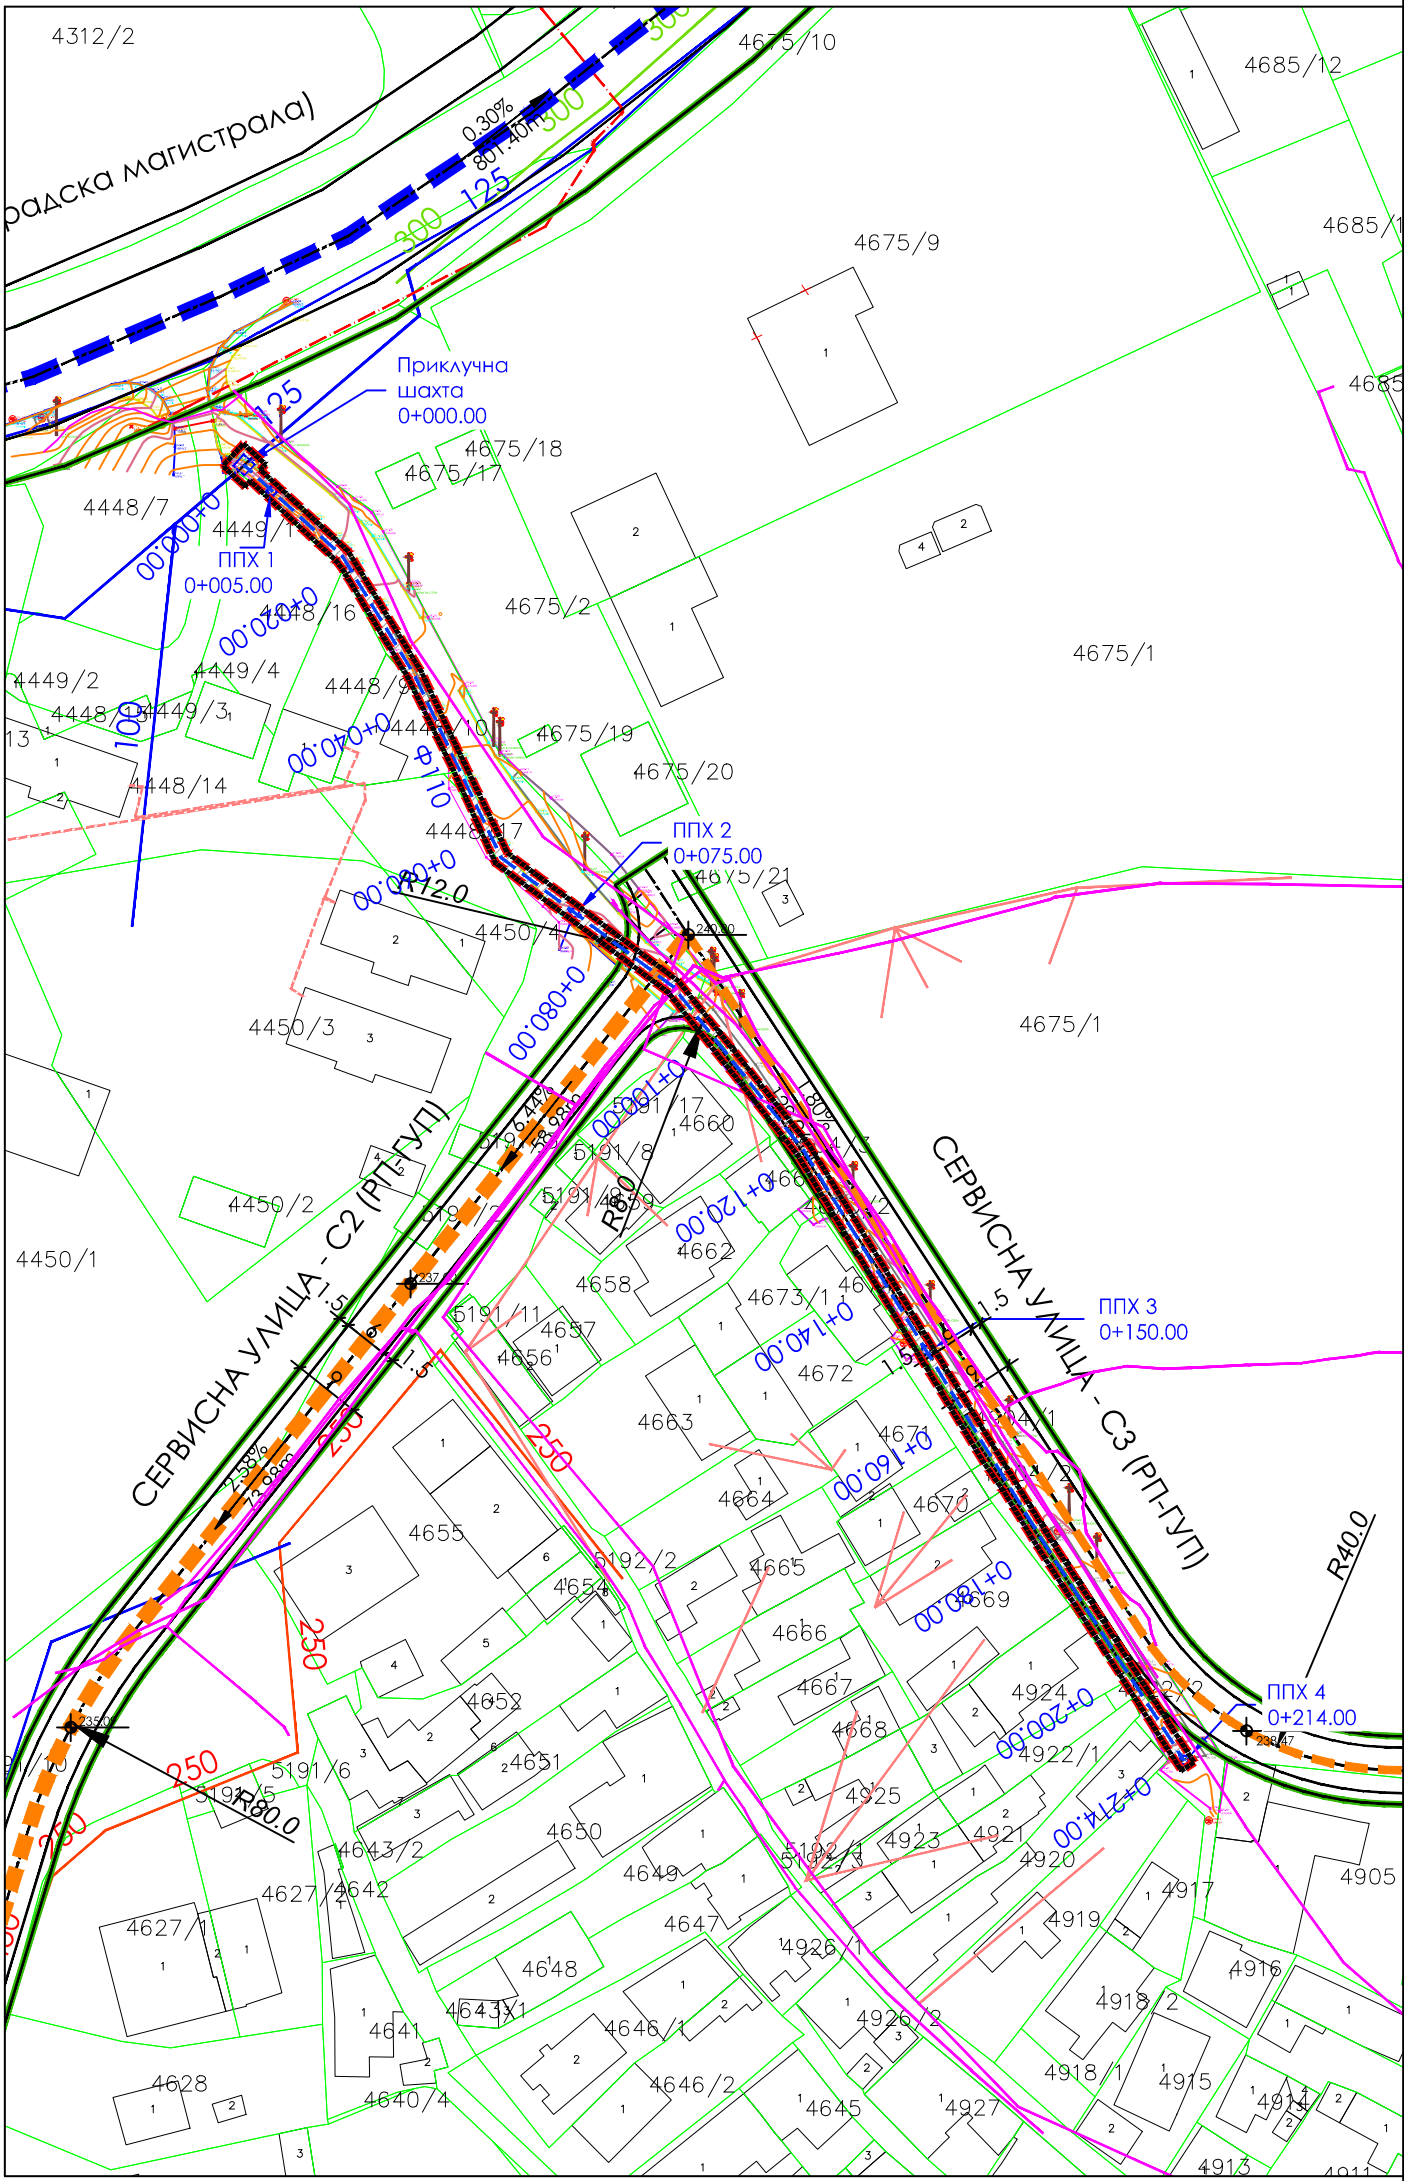

ДЕТАЛ НА РОВ
ВОДОВОДНА МРЕЖА
(во сообраќајна површина)

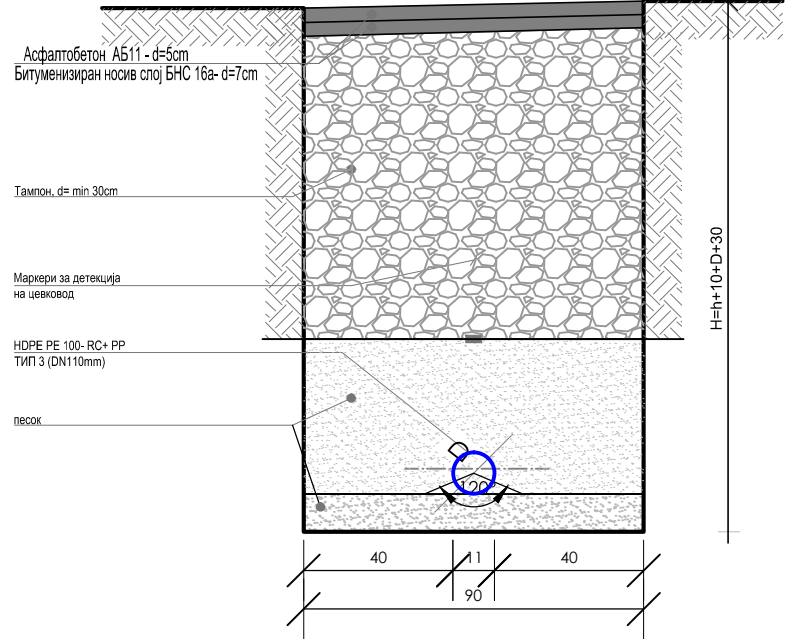

ГРАНИЦА НА ПРОЕКТЕН ОПФАТ - 442m2
ИГЛ
ИНФРАСТРУКТУРНА ГРАДЕЖНА ЛИНИЈА

НАМЕНА НА ЗЕМЈИШТЕ

Е1.5 ИНФРАСТРУКТУРИ ЗА ВОДОСНАБДУВАЊЕ 442m2(100%)

ПРОЕКТЕН ОПФАТ 442m2 (100%)

ИНФРАСТРУКТУРА

- ПОСТОЕЧКА ВОДОВОДНА МРЕЖА
- ПОСТОЕЧКА ФЕКАЛНА КАНАЛИЗАЦИЈА
- ПОСТОЕЧКА АТМОСФЕРСКА КАНАЛИЗАЦИЈА
- ПОСТОЕЧКИ ПОДЗЕМЕН ЕЛЕКТРОЕНЕРГЕТСКИ ВОД 10/20kV
- ПОСТОЕЧКИ НАДЗЕМЕН ЕЛЕКТРОЕНЕРГЕТСКИ ВОД 0.4kV
- ПОСТОЕЧКИ ПОДЗЕМЕН ЕЛЕКТРОЕНЕРГЕТСКИ ВОД 0.4kV
- ПОСТОЕЧКИ ТЕЛЕКОМУНИКАЦИСКИ КАБЕЛ
- ПЛАНИРАНА ВОДОВОДНА МРЕЖА (УП)

РП на ГУП - четврт С23

- ГРАНИЦА НА ЧЕТВРТ
- ГРАНИЦА НА БЛОК
- РЕГУЛАЦИОНА ЛИНИЈА
- ЕЛЕМЕНТИ НА СООБРАЌАЈНИЦА
- ОСОВИНА НА СООБРАЌАЈНИЦА
- НИВЕЛАЦИЈА
- КОТА НА НИВЕЛМАН

НУМЕРИЧКИ ПОКАЗАТЕЛИ НА УРБАНИСТИЧКИТЕ ПАРАМЕТРИ
ЗА ГРАДБИТЕ ВО ПРОЕКТНИОТ ОПФАТ

Намена на градба	Комплементарна намена	Површина под градба (m²)	Градежна површина по етажи (m²)
Е1.5 - ИНФРАСТРУКТУРИ ЗА ВОДОСНАБДУВАЊЕ	/	442	442
ВКУПНО		442	442

НУМЕРИЧКИ ПОКАЗАТЕЛИ НА УРБАНИСТИЧКИ ПАРАМЕТРИ ЗА ПРОЕКТНИОТ ОПФАТ

1	ПРОЕКТЕН ОПФАТ	442m²
2	Е1.1 – СООБРАЌАЈНИ ПАТНИ ИНФРАСТРУКТУРИ	442m²
4	ПОВРШИНА ЗА ГРАДБА	442m²
5	ВКУПНО ИЗГРАДЕНА ПОВРШИНА	442m²
6	ПРОЦЕНТ НА ИЗГРАДЕНОСТ	100%
7	КОЕФИЦИЕНТ НА ИСКОРИСТЕНОСТ	1.00

ПРОЕКТАНТ ПРАВНО ЛИЦЕ	ДОМИНГ ЈТД РАДОВИШ Лиценца за изработување на урбанистички планови бр. 0127	ОЗНАКА	ЦРТЕЖ БР.	РАЗМЕР	ВЕРЗИЈА
		У	4	1:1000	1
ИНВЕСТИТОР	ОПШТИНА ГАЗИ БАБА	ВИД НА ПРОЕКТ		УРБАНИСТИЧКИ ПРОЕКТ	
		ТЕХ. БРОЈ		170/2025 - У	
РЕВИДЕНТ ПРАВНО ЛИЦЕ		ДАТА		ЈУНИ 2026	
		ДИМЕНЗИИ		580x297 mm	
НИВО НА ПРОЕКТ	УРБАНИСТИЧКИ ПРОЕКТ ЗА ИНФРАСТРУКТУРА				
НАЗИВ НА ГРАДБА	УРБАНИСТИЧКИ ПРОЕКТ ЗА ИНФРАСТРУКТУРА СО НАМЕНА Е1.5 - ИНФРАСТРУКТУРИ ЗА ВОДОСНАБДУВАЊЕ НА ДЕЛ ОД УЛ.ПАЛМИРО ТОЉАТИ (УЛ.1901 ПО ДУП ЗА ГРАДСКА ЧЕТВРТ С 23) ПО РП НА ГУП С 23 СКОПЈЕ (2012-2022ГОД.) ОДЛУКА БР.27-11114/2 ОД 10.12.2018, КО СИНГЕЛИК 1- ОПШТИНА ГАЗИ БАБА				
НАЗИВ НА ЦРТЕЖ	УРБАНИСТИЧКО РЕШЕНИЕ				
СОДРЖИНА НА ЦРТЕЖ	УРБАНИСТИЧКИ ПРОЕКТ				
СОРАБОТНИЦИ	Горан Чаловски д.и.а. овластување бр.0.0655			ПЕЧАТ И ПОТПИС НА ПРАВНО ЛИЦЕ ПРОЕКТАНТ	
	Викторија Митева д.и.а.				
ОДГОВОРЕН ПЛАНЕР ПЕЧАТ И ПОТПИС		ОВЛАСТЕН РЕВИДЕНТ ПЕЧАТ И ПОТПИС			Управител ЈОВАН КОСТАДИНОВ
АЛЕКСАНДАР ЃОРГИЕВ М.И.А. овластување бр.0.0705					