
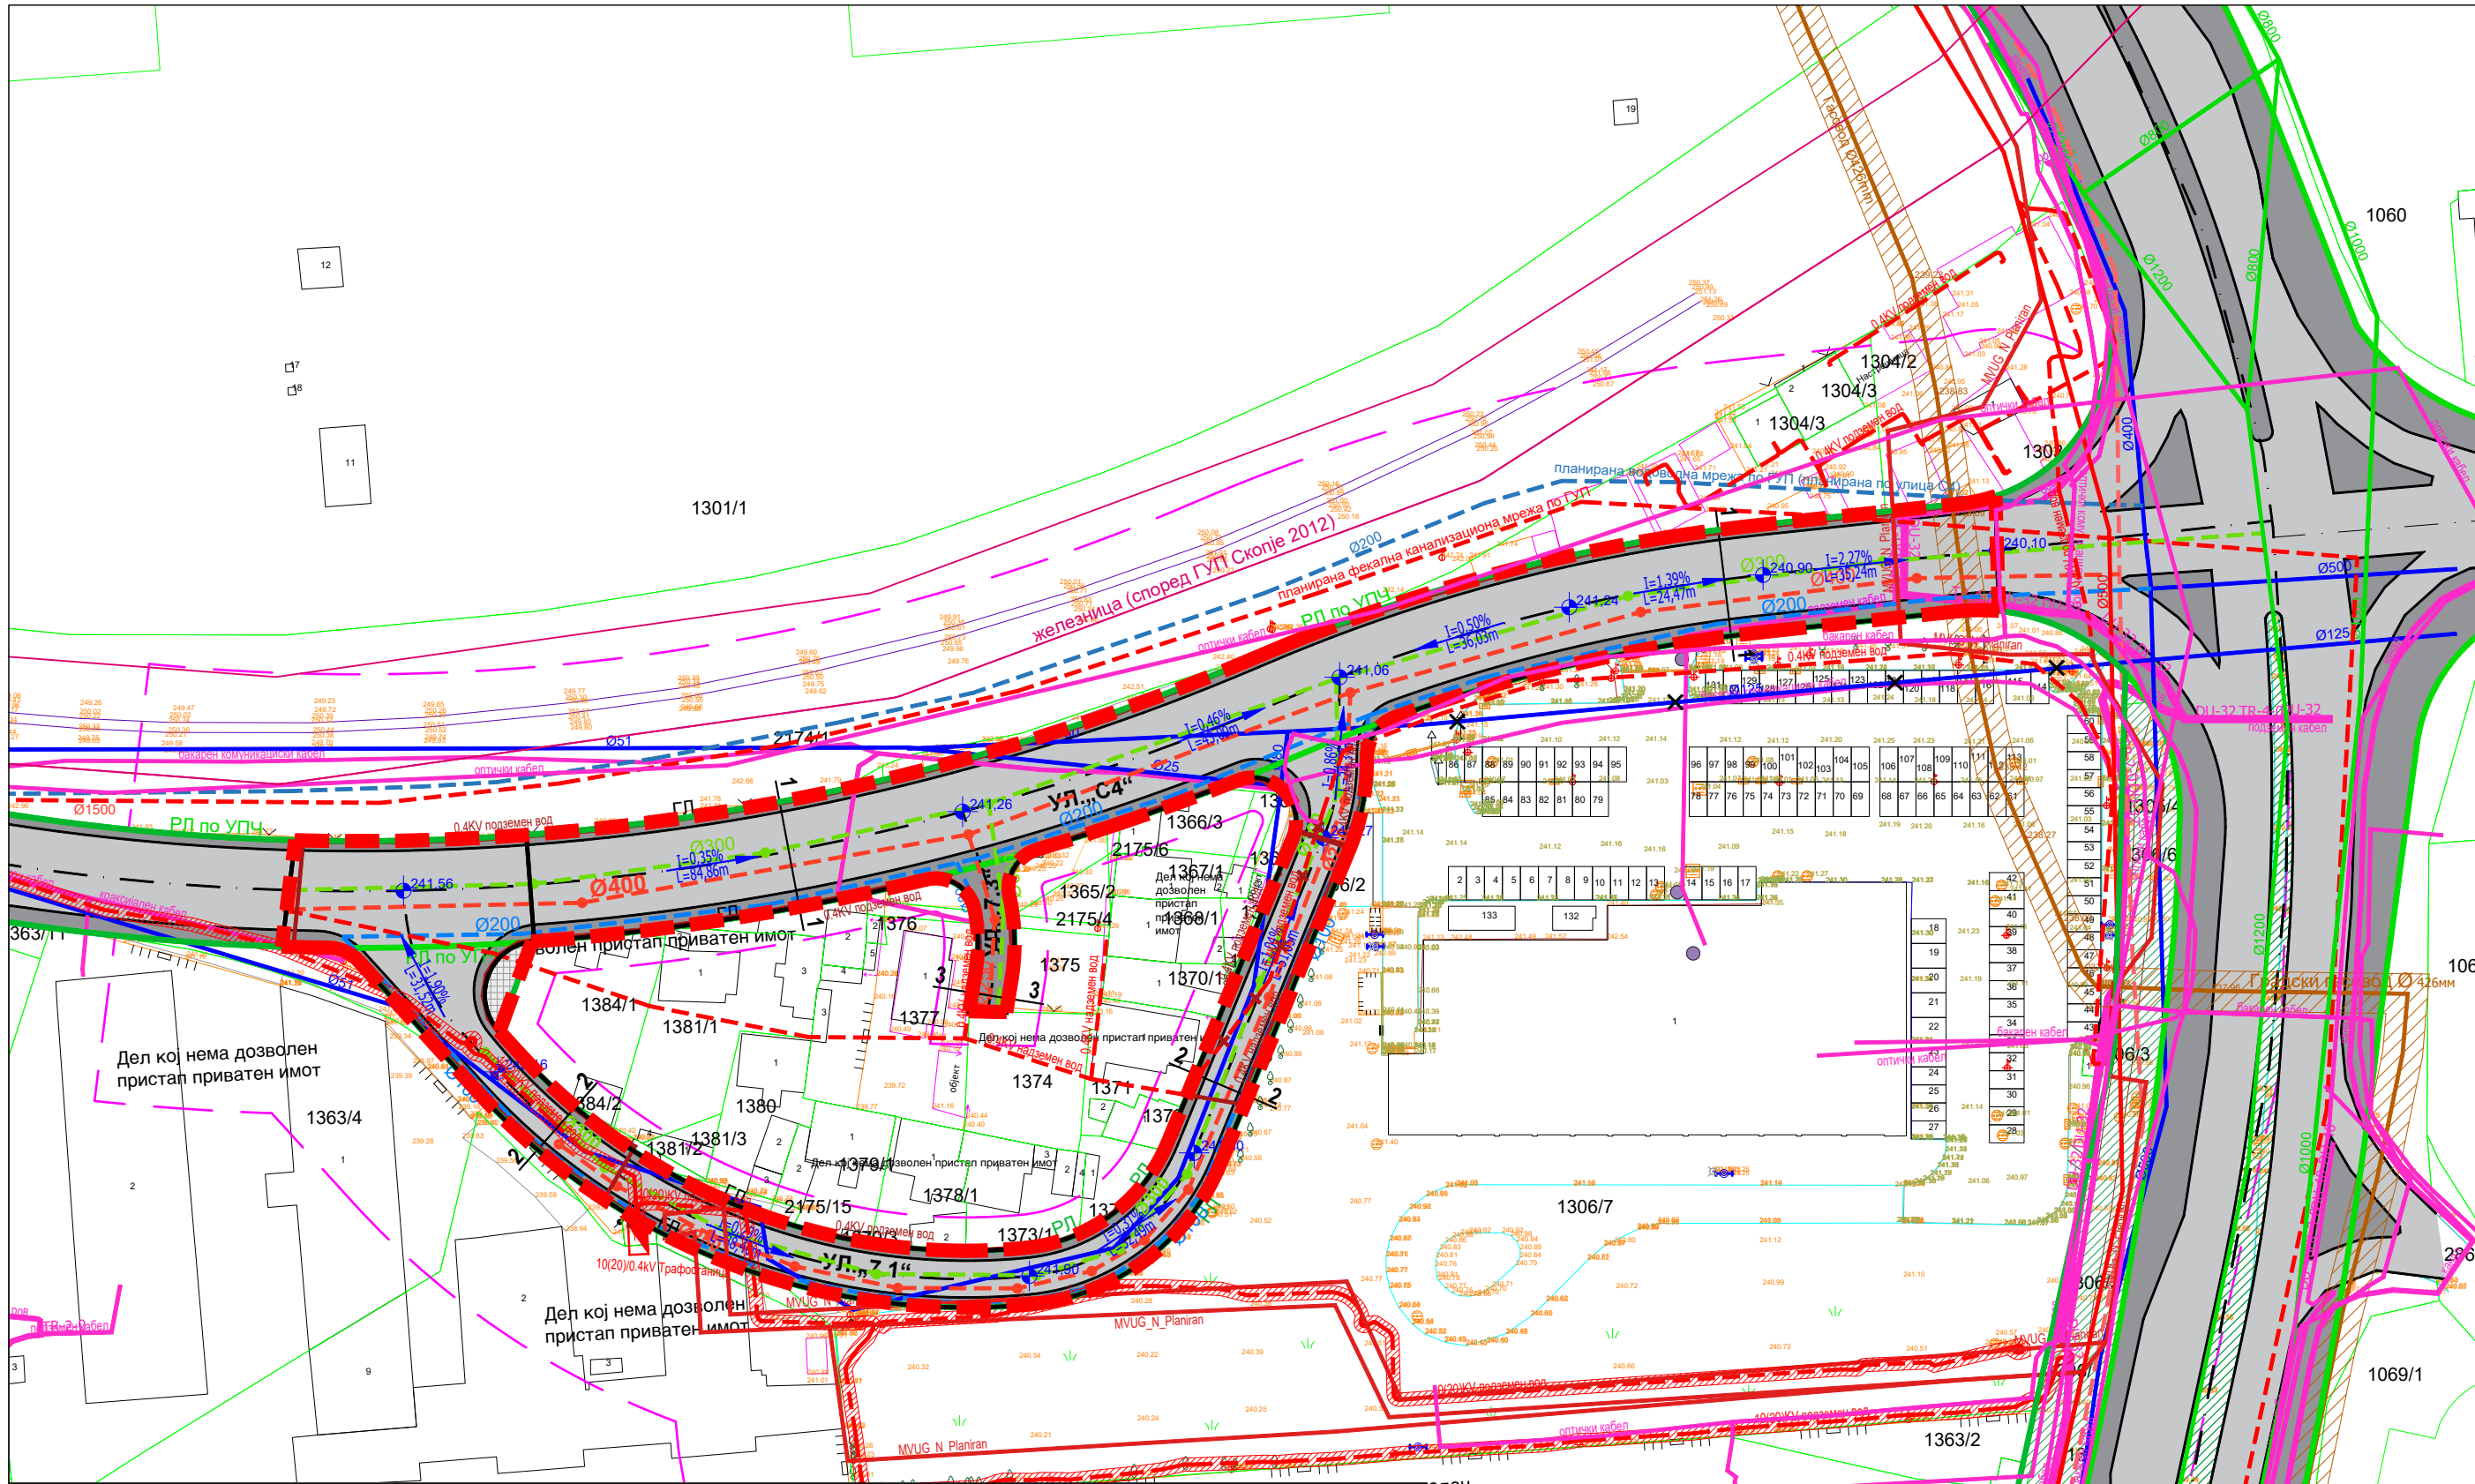


Карактеристични пресеци на улици размер M=1:250

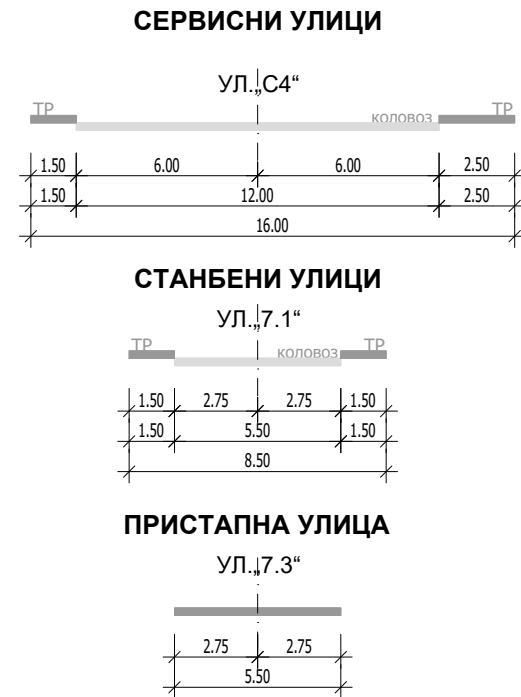

E1 - Линиски инфраструктури

- E1.5 - Инфраструктури на водоснабдувањето**
- Постојна водоводна мрежа
 - Постојна водоводна мрежа која треба да се дислоцира
 - Планирана водоводна мрежа
- E1.6 - Канализациски инфраструктури**
- Постојна фекална канализација
 - Планирана фекална канализација
 - Проектирана фекална канализација - изведена не примена
 - Постојна атмосферска канализација
 - Планирана атмосферска канализација

УРБАНИСТИЧКИ ПРОЕКТ за инфраструктура со намена E1.1 сообраќајна инфраструктура на дел од сервисна ул. „С4“, станбена ул. „7.1“ и пристапна ул. „7.3“ од ДУП за Градска Четврт ЦС 11, Блок 07, Општина Гази Баба - Скопје

- ЛЕГЕНДА:**
- Граница на проектен опфат 6301.48m² (0.63ха)
 - Регулациона линија по УПЧ
 - Регулациона линија по ДУП
 - Градежна линија
 - Елементи на сообраќајница
 - Оска на сообраќајница
- E - Инфраструктури
- E1 - Сообраќајни, линиски и други инфраструктури
 - E1.1 – Сообраќајни патни инфраструктури - коловоз
 - E1.1 – Сообраќајни патни инфраструктури - тротоар
 - E1.1 – Сообраќајни патни инфраструктури - полпочени пешачки површини

Нивелман

- Висинска кота
- Нивелман

Урбанистички проект за инфраструктура со намена E1.1 сообраќајна инфраструктура на дел од сервисна ул. „С4“, станбена ул. „7.1“ и пристапна ул. „7.3“ од ДУП за Градска Четврт ЦС 11, Блок 07, Општина Гази Баба - Скопје		
НАМЕНА НА ПОВРШИНИ	m ²	%
E1.1 - сообраќајни патни инфраструктури - коловоз	4514.68	71,64%
E1.1 - сообраќајни патни инфраструктури - тротоар	1741.60	27,64%
E1.1 - сообраќајни патни инфраструктури - полпочена пешачка површина	45,20	0,72%
Вкупно цел плански опфат	6301,48 m ²	100,00%

УРБАНИСТИЧКО РЕШЕНИЕ - синтезен прилог

Arhitekt•r

ДРУШТВО ЗА ПРОЕКТИРАЊЕ, ИНЖЕНЕРИТ И УСЛУГИ
АРХИТЕКТОР ДООЕЛ СКОПЈЕ

БУЛ.8-МИ СЕПТЕМВРИ БР.4/1-2, СКОПЈЕ
ЛИЦЕНЦА БР.0112

НАРАЧАТЕЛ:
Општина Гази Баба, Скопје

ПЛАН:
Урбанистички проект за инфраструктура со намена E1.1 сообраќајна инфраструктура на дел од сервисна ул. „С4“, станбена ул. „7.1“ и пристапна ул. „7.3“ од ДУП за Градска Четврт ЦС 11, Блок 07, Општина Гази Баба - Скопје

ПРИЛОГ:
УРБАНИСТИЧКО РЕШЕНИЕ - синтезен прилог

ПЛАНЕР ПОТПИСНИК:
Никола Транталовски, д.и.а.овластување бр. 0.0662

ПЛАНЕР:
Благица Атанасова, д.и.а.овластување бр. 0.0743
Ивана Стоилковска, д.и.а.овластување бр. 0.0441

СОРАБОТНИЦИ:
Александар Камшиговски м.и.а.
Кирил Чеботарев м.и.а.

Јована Трајковска м.и.а.
Бојана Симоновска м.и.а.
Тамара Димитровска м.и.а.

УПРАВИТЕЛ:
НИКОЛА ТРАНТАЛОВСКИ, дипл. инж. арх.

ТЕХ. БРОЈ: 05-09/24	ДАТА: јуни, 2026	РАЗМЕР: 1:1000	ЛИСТ БР.: 10
------------------------	---------------------	-------------------	-----------------