


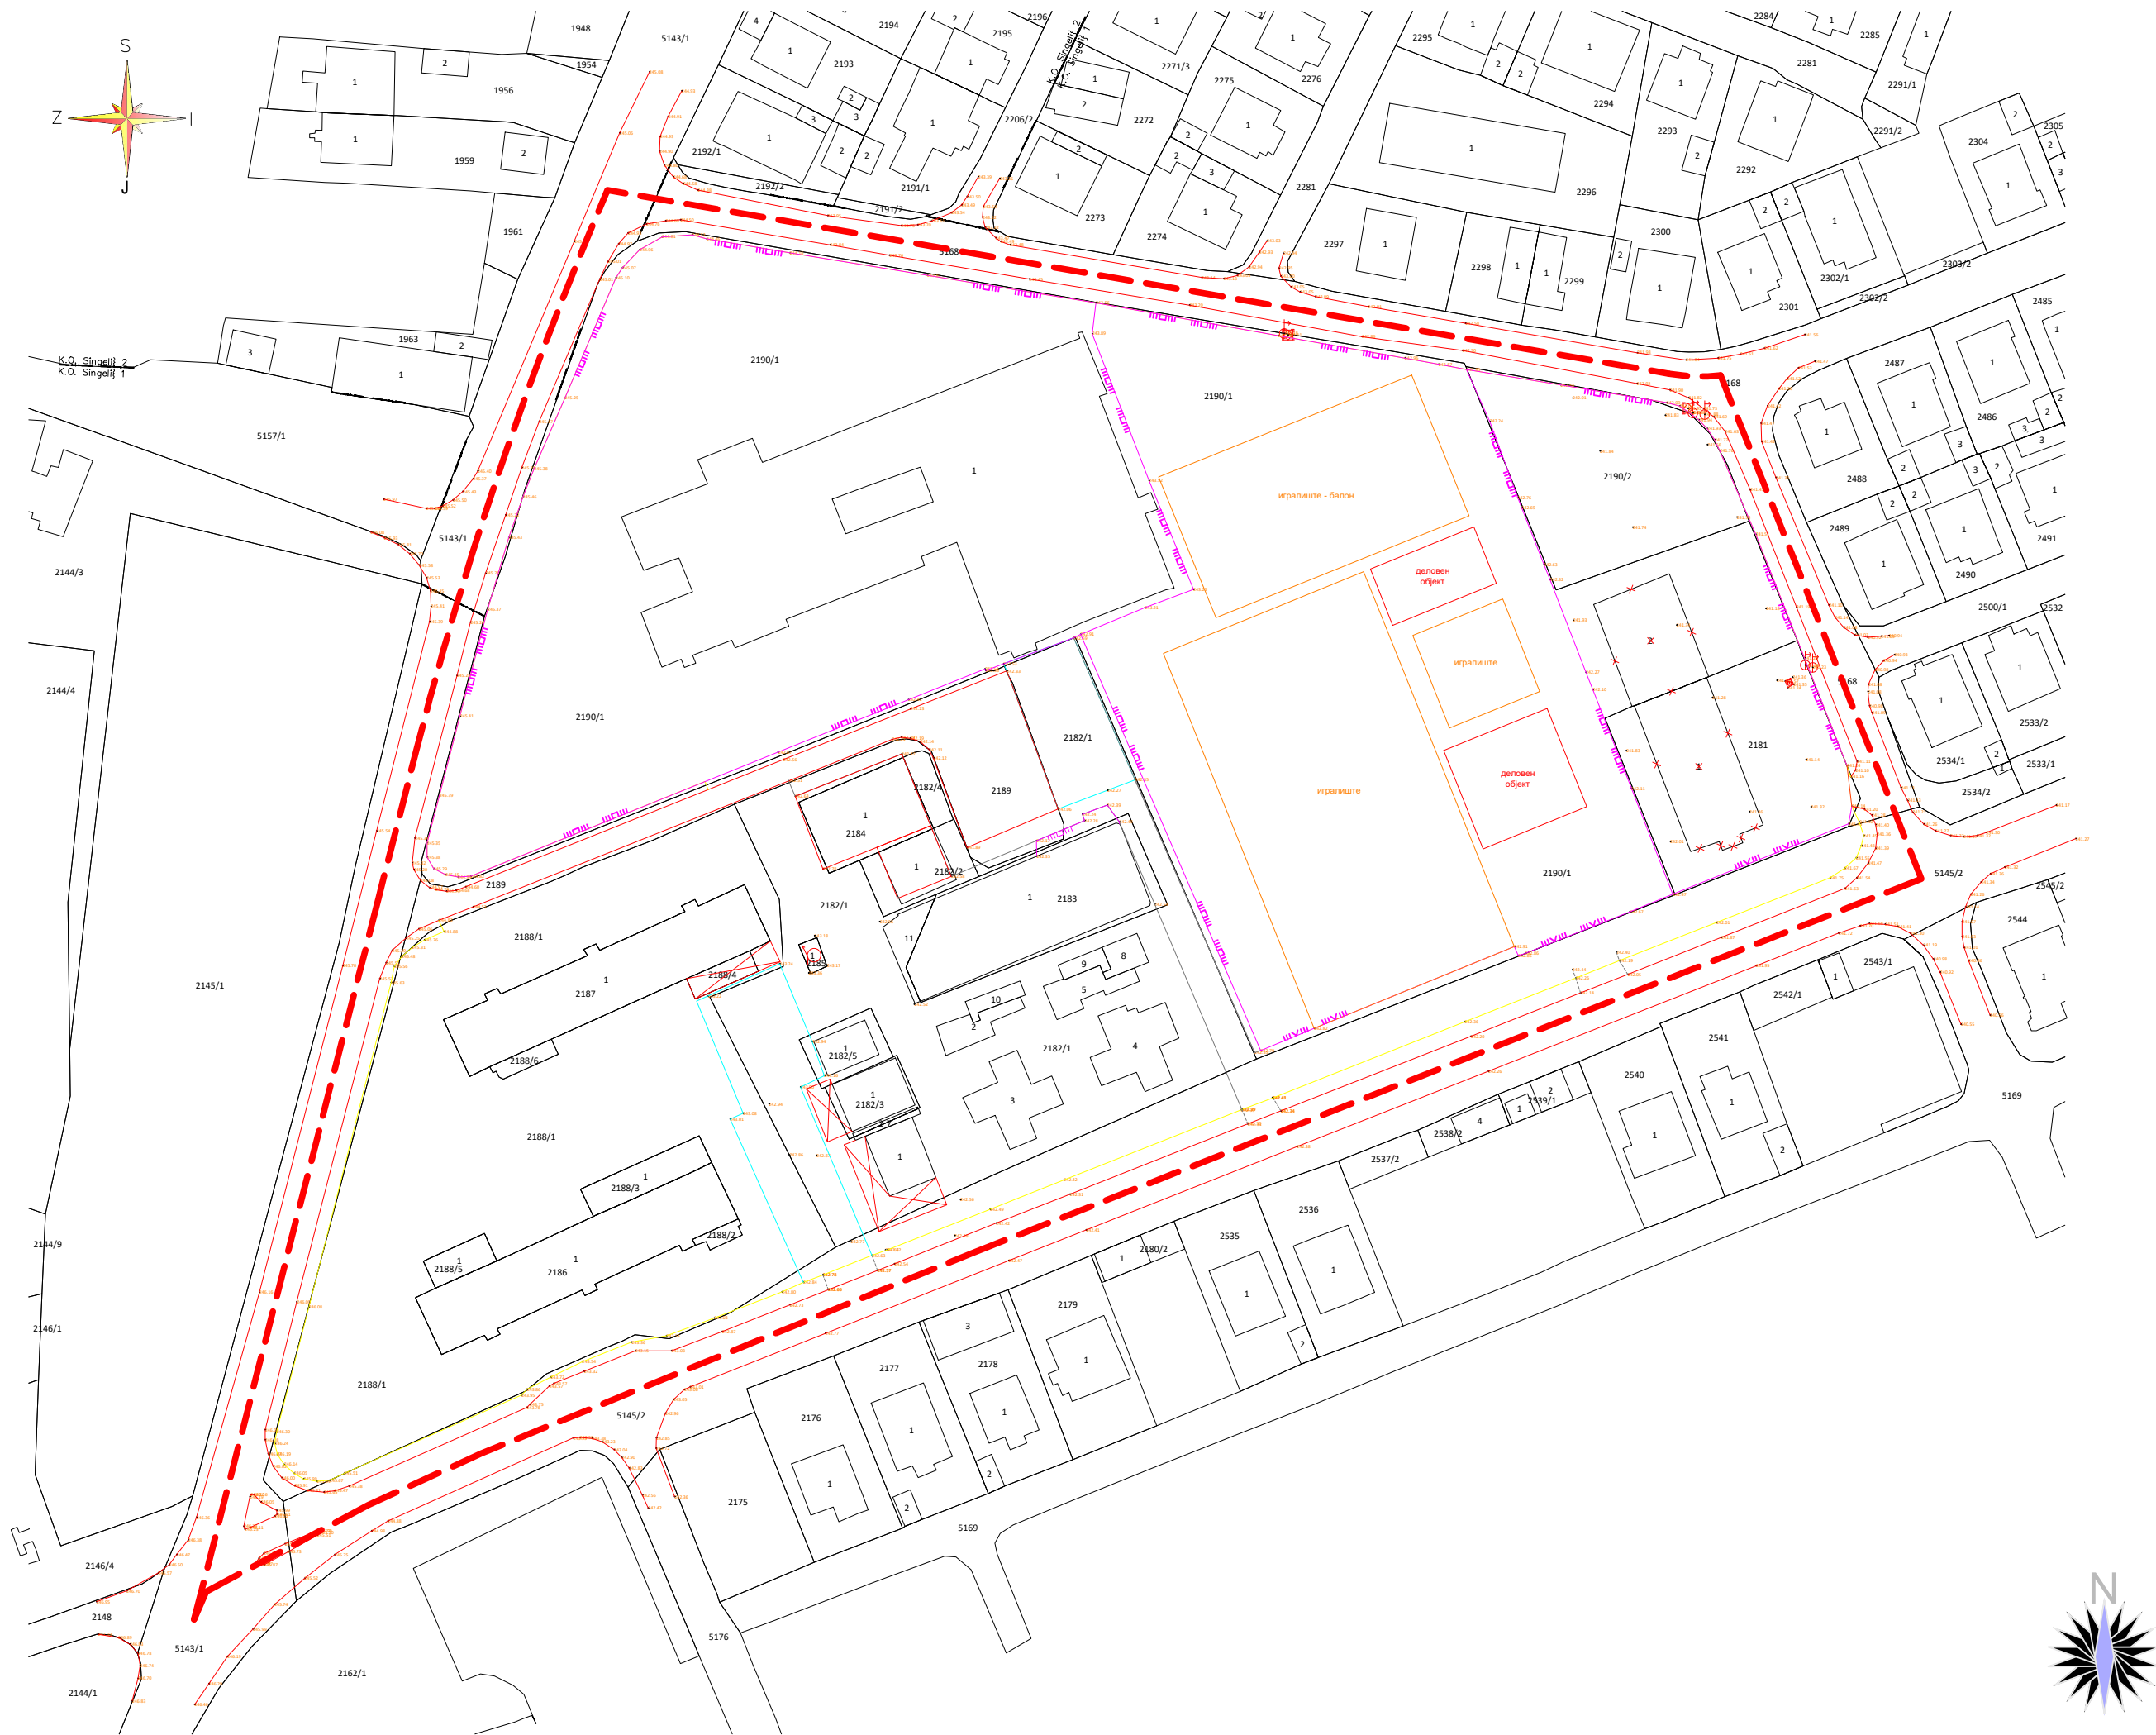

ДЕТАЛЕН УРБАНИСТИЧКИ ПЛАН
за градски четврт С 21, Блок 21.03 -општина Гази Баба-Скопје

Легенда :

Граница на плански опфат 34157.83 m2=3.41 ха

Delovoden broj: 0801-225/3-2026

SKICA NA PREMERUVAWE

K.O. Singelij 1; K.O. Singelij 2

RAZMER 1:1000

LEGENDA

- granica na katastarska parcela
- asfaltni put
- beketon
- trotuar po beketon
- betonsko coble
- novt objekti
- metalna ograda
- mekana ograda
- pomojni štit
- parking
- vize/aspizje
- granica na planski opfat za o'urkove
- granica na katastarska opština
- stopanski objekt
- stamben objekt
- pomojni objekt
- pokrivena terasa
- objekt vo izgradbu
- rušen objekt
- vremen objekt
- trafostanica
- opadinski nadomestni vlini
- broj na katastarska parcela
- kati
- električni stob
- dškovod
- električna kutija

ul. Wudelhiska br.2/3 lokal 9
tel.: 02/6146-786; 078/308-773; 078/2360356
e-mail: geo-matika@hotmail.com

Izrobotil:
m-r Dario Cakoski, dipl.geod.in'. Prilog 1

ПЛАНИРА:	ДРУШТВО ЗА ПРОЕКТИРАЊЕ, ПЛАНИРАЊЕ, ГРАДЕЖНИШТВО, ТРГОВИЈА И УСЛУГИ ПРО-ИНЖЕНЕРИНГ ДОО - ТЕТОВО	УПРАВИТЕЛ: Нермин Мустафи
НАРАЧАТЕЛ:	Мухамед Камбери и Мумин Камберов	РЕВИЗИЈА:
ДОНЕСУВАЧ:	Општина Гази Баба	
ПЛАН:	ДУП за градски четврт С 21, Блок 21.03 -општина Гази Баба-Скопје	
ПРИЛОГ:	Ажурирана подлога со граница на плански опфат	
ПЛАНЕР:	СОРАБОТНИЦИ:	ИНФРАСТРУКТУРА:
дипл.инж.арх. Елена Арсов овластување бр. 0362	дипл.инж.арх. Елена Арсеска овластување бр. 0.0529 дипл.инж.арх. Марина Ј.Миленкоска дипл.инж.арх. Миреме Ферати	д.в.и. Муса Муслија
		ПЛАНСКА ПРОГРАМА
		РАЗМЕР М = 1:1000
		ТЕХНИЧКИ БР. 04-26/2026
		ДАТА септември, 2026
		ПРИЛОГ бр: 02