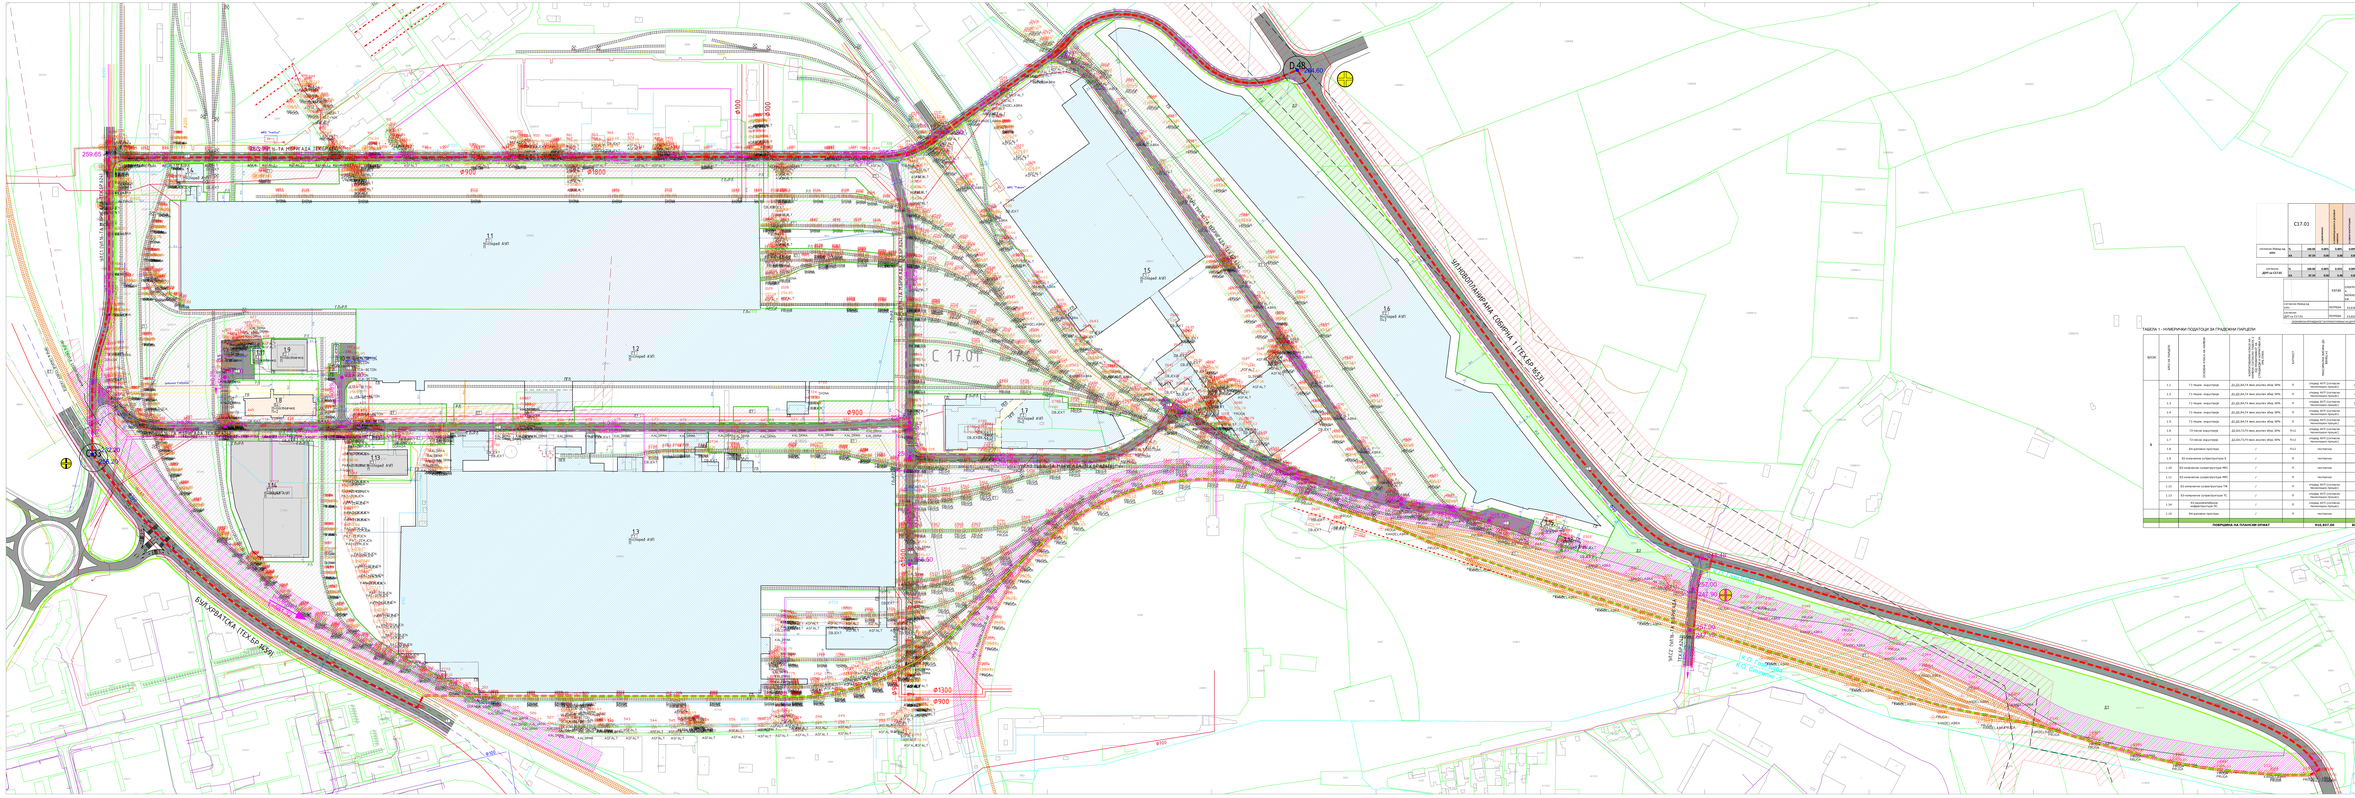
C 17.01
11
12
13
14
15
16
17
18
19
D.48
БУЛЕВАРД ЦАРИЦА ЕЛЕНА
БУЛЕВАРД ЦАРИЦА ЕЛЕНА
БУЛЕВАРД ЦАРИЦА ЕЛЕНА
БУЛЕВАРД ЦАРИЦА ЕЛЕНА
МЕЃУНАРОДНАТА ОБВРШНА ПАТНА ВРСКА (ПАТ ЕА-6/Е79)
МЕЃУНАРОДНАТА ОБВРШНА ПАТНА ВРСКА (ПАТ ЕА-6/Е79)
ПАТ ЕА-6/Е79
ПАТ ЕА-6/Е79
ПАТ ЕА-6/Е79