


СИО9 01												



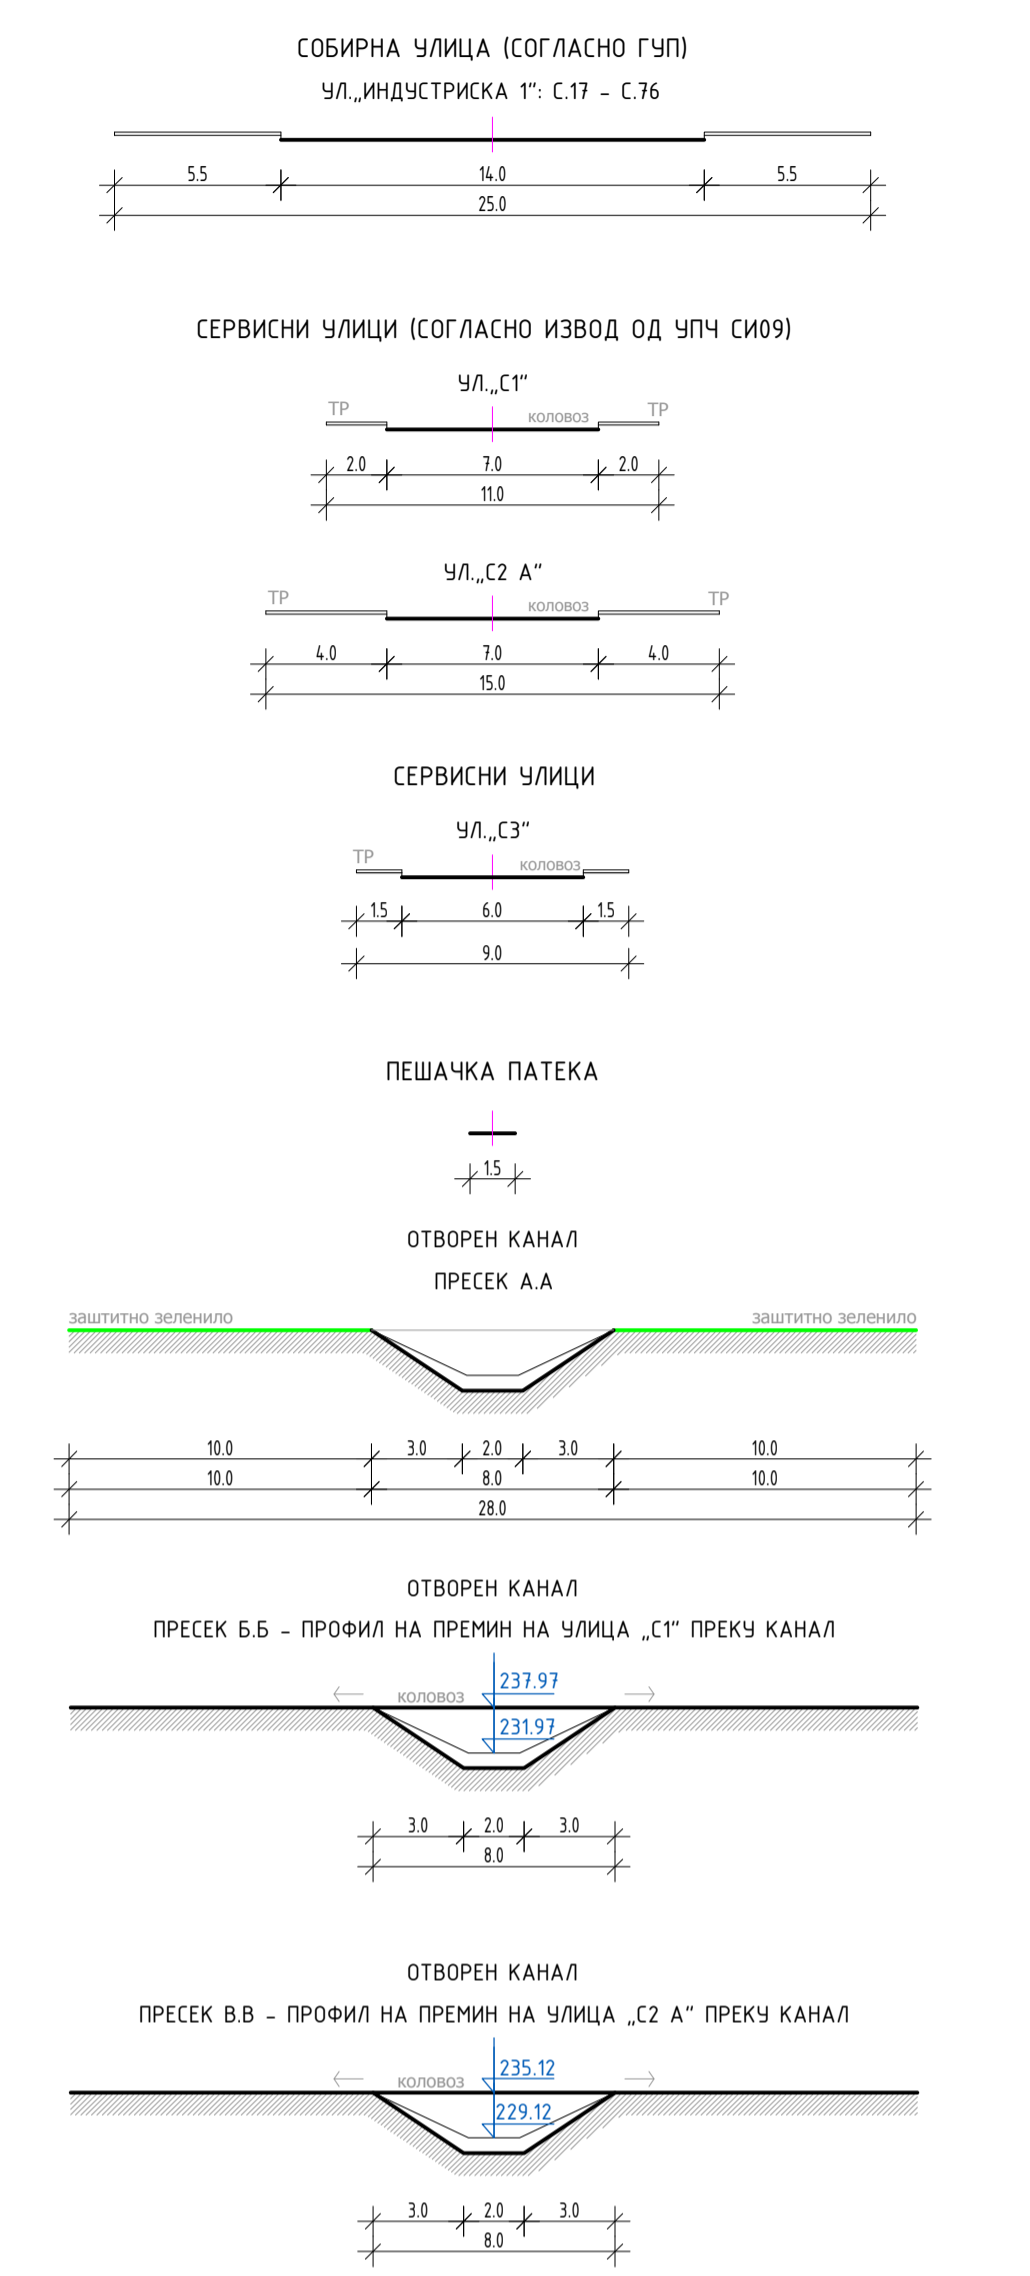

ДЕТАЛЕН УРБАНИСТИЧКИ ПЛАН ЗА ГРАДСКА ЧЕТВРТ СИО9, БЛОК 01 ОПШТИНА ГАЗИ БАБА - СКОПЈЕ

ФАЗА	КОНЕЧЕН ПРЕДЛОГ ПЛАН		
ПОВРШНА	22.70 хд	РАЗМЕР	1 : 1000
ГРАНИЦА НА ПЛАНСКИ ОПАТ	ГРАНИЦА НА ПЛАНСКИ ОПАТ	ВОДОВОД	100% ДАЛНОВОД
РЕГУЛАЦИОНА ЛИНИЈА	РЕГУЛАЦИОНА ЛИНИЈА	ПОСТЕОЧКА МРЕЖА	ЗАШТИТЕН КОРДИОР НА 100% ДАЛНОВОД (СИОМ-2-Н)
ГРАДЕЖНА ЛИНИЈА	ГРАДЕЖНА ЛИНИЈА	ВОДОВОД ПЛАНИРАНА МРЕЖА	ВОД ЗА ПРЕСЕК НА ПОСТЕОЧКИ 100% ДАЛНОВОД СО СОВБАКАЛИЈА ПЛАНИРАНА
СИО9 01	ОЗНАКА НА БЛОК	ВЕКАЛНА КАНАЛИЗАЦИЈА: ПОСТЕОЧКА МРЕЖА	ВЕКАЛНА КАНАЛИЗАЦИЈА: ПЛАНИРАНА МРЕЖА
11, 12, 13	БРОЈ НА ПАРЦЕЛА	ЗАШТИТЕН КОРДИОР НА ВЕКАЛЕН КОЛЕКТОР Ф900	ЗАШТИТЕН КОРДИОР НА ВЕКАЛЕН КОЛЕКТОР ВО ИЗГРАДА
П-1	ПЛАНИРАНА КАТНОСТ	АТМОСФЕРСКА КАНАЛИЗАЦИЈА: ПЛАНИРАНА МРЕЖА	ЛЕВОБАЕЛЕН ФЕКАЛЕН КОЛЕКТОР ВО ИЗГРАДА
Н-8 000	ПЛАНИРАНА ВИШИНА НА ВЕНЕЦ	ПЕШАЧКА ПАТЕКА	ПЕШАЧКА ПАТЕКА
Д1	ПАРКОВСКО ЗЕЛЕНИЛО	ПЕШАЧКА ПАТЕКА НА ИВЕЛАЦИЈА	ПЕШАЧКА ПАТЕКА

ИЗРАБОТУВАЧ	ИВАНОВ ИНЖЕНЕРИНГ ДООЕЛ	УПРАВИТЕЛ: САНЖО ИВАНОВ ФОО
ИЗРАБОТУВАЧ	БОРИС КИРИЧ 12/16, БИТОЛА ЛИЦЕНЗА ЗА ИЗРАБОТУВАЊЕ НА УРБАНИСТИЧКИ ПЛАНОВИ БРОЈ 0023	
НАРАЧАТЕЛ	ОПШТИНА ГАЗИ БАБА, СКОПЈЕ	
ОБЛАСТЕНИ ПЛАНИРИ	НАТАЛИ ТАШЕВСКА ГИЛЕВСКА ФОО ОБЛАСТУВАЊЕ 0.0094	САНЖО ИВАНОВ ФОО ОБЛАСТУВАЊЕ 0.0095
СОРАБОТНИЦИ	СТЕФАНИЈА ИВАНОВ ФОО ОБЛАСТУВАЊЕ 0.0591	АНДРИЈАН ИВАНОВ ФОО
ПРИЛОГ	СИНТЕЗЕН ПЛАН	
ТЕХ. БРОЈ	0801-11-04/19	ДАТУМ: 03.2020
		ЛИСТ 4