


LEGENDA

- ПОЛОЖБА ПО КАТАСТАР
- АПСОЛУТНА НАДМОРСКА ВИСИНА
- ФАКТИЧКА ПОЛОЖБА
- ⊕ [АHTИ]
- ⊕ BANDERI
- ⊕ KANDELABRI
- ⊕ ORMARI

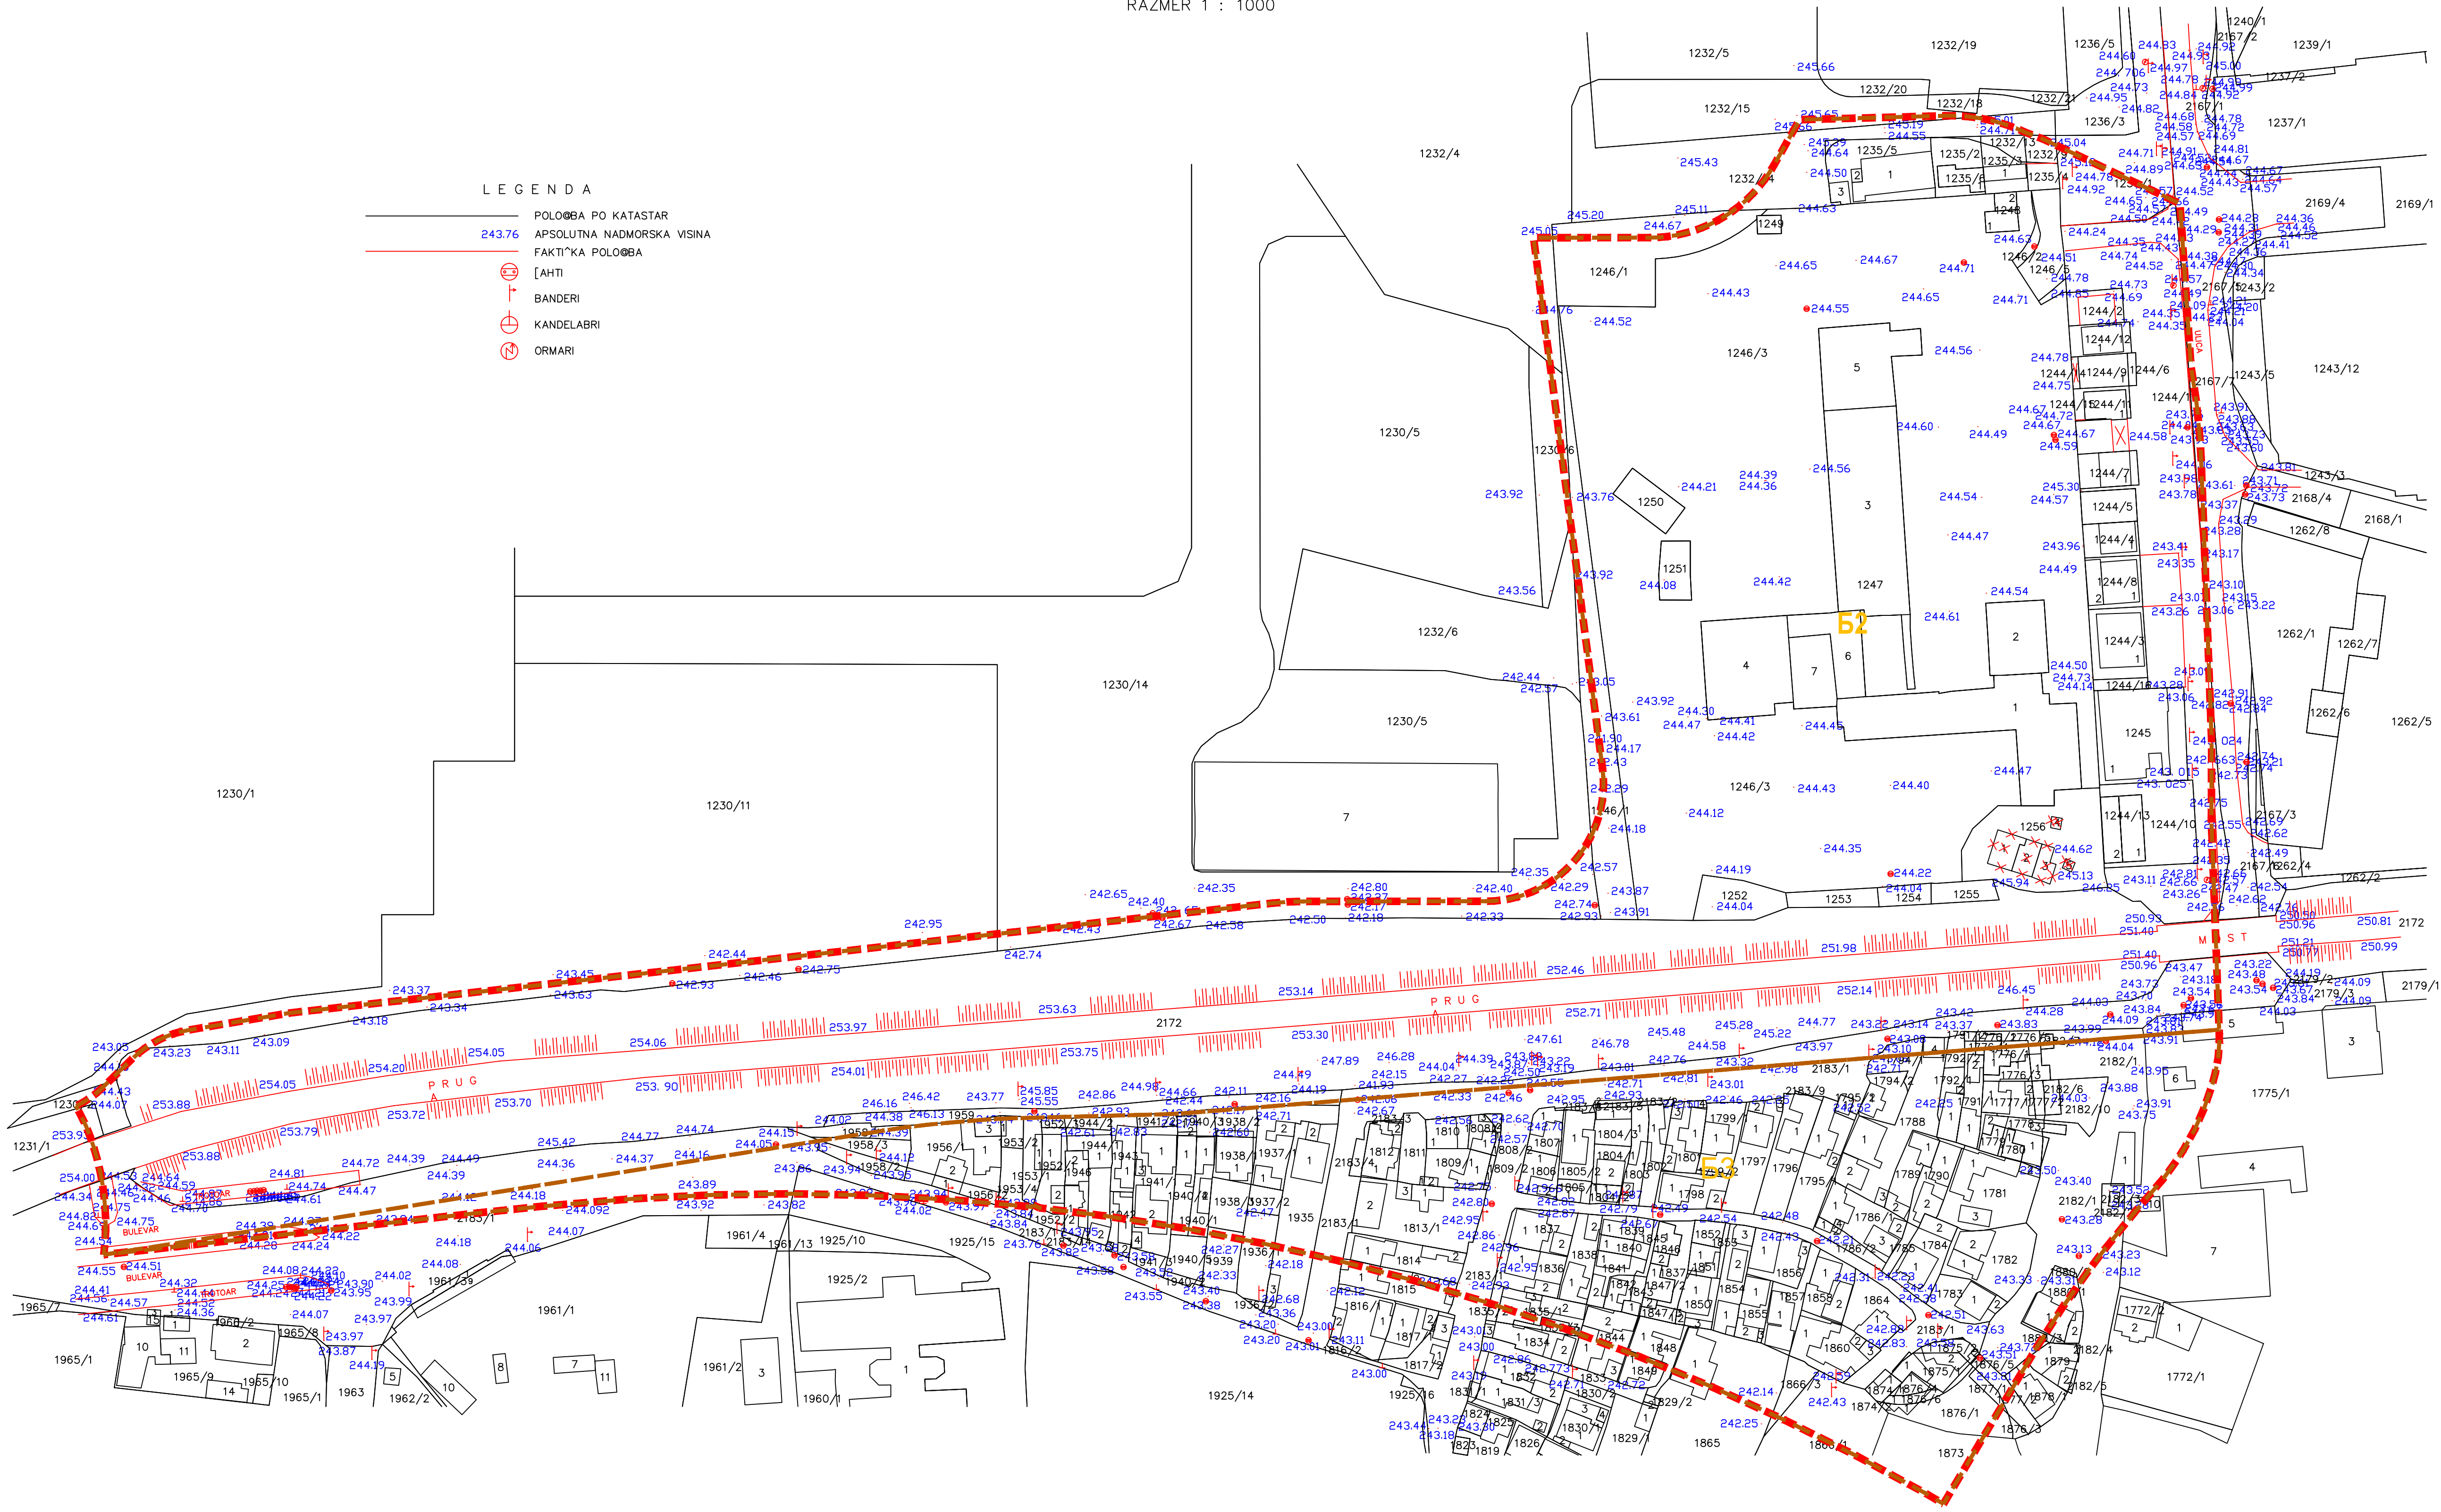

ИЗМЕНИ И ДОПОЛНУВАЊА  
НА ДУП ЗА ГРАДСКА ЧЕТВРТ ЦС 09, БЛОК 02 И  
БЛОК 03, ОПШТИНА ГАЗИ БАБА - СКОПЈЕ

ДЕЛ	ПЛАНСКА ПРОГРАМА		
ПОВРШИНА	9.12 ха	РАЗМЕР	1 : 1000
	—	ГРАНИЦА НА ПЛАНСКИ ОПФАТ	
	---	ГРАНИЦА НА БЛОК	
	Б1	НУМЕРАЦИЈА НА БЛОК	
ИЗРАБОТУВАЧ	ИВАНОВ ИНЖЕНЕРИНГ ДОО БОРИС КИДРИЧ 12/16, БИТОЛА ЛИЦЕНЦА ЗА ИЗРАБОТУВАЊЕ НА УРБАНИСТИЧКИ ПЛАНОВИ БРОЈ 0023		
ДОНОСИТЕЛ	ОПШТИНА ГАЗИ БАБА, СКОПЈЕ		
ОБЛАСТЕНИ ПЛАНЕРИ	НАТАЛИЈА ТАШЕВСКА ГУЛЕВСКА в.д. ОБЛАСТУВАЊЕ 0.0094 САШКО ИВАНОВ в.д. ОБЛАСТУВАЊЕ 0.0095		
СОРАБОТНИЦИ	СТЕФАНИЈА ИВАНОВ ГАТА в.д. ОБЛАСТУВАЊЕ 0.0591 АНДРИЈАН ИВАНОВ в.д. ОБЛАСТУВАЊЕ 0.0674		
ПРИЛОГ	АЖУРИРАНА ГЕОДЕТСКА ПОДЛОГА СО ГРАНИЦА НА ПЛАНСКИ ОПФАТ		
ТЕХ. БРОЈ	0801-05-02/23	ДАТУМ	02.2023
		ЛИСТ	1