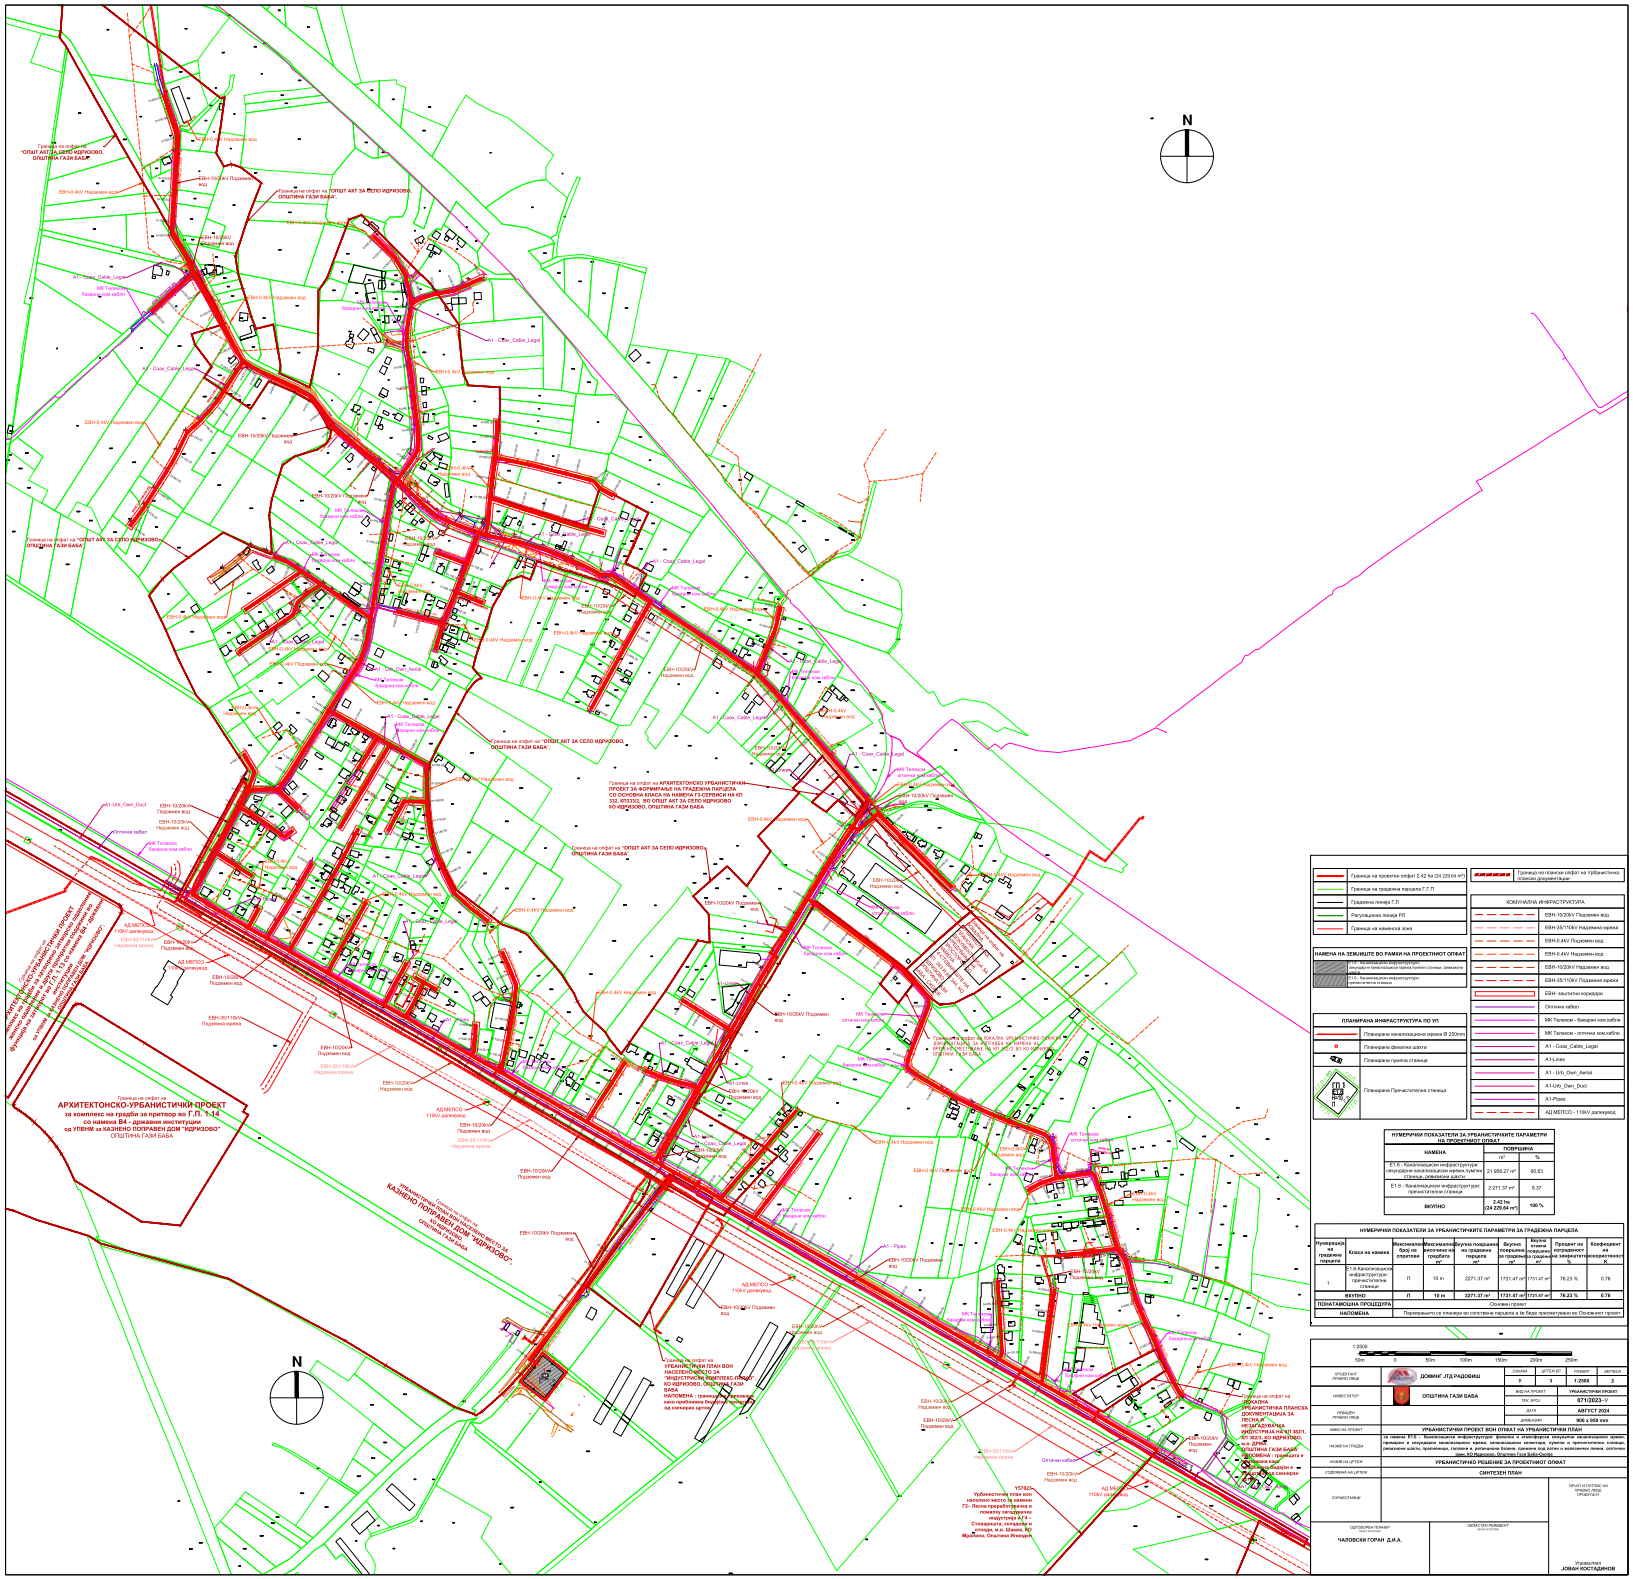
N
Граница на опфат на "ОПШТ АКТ ЗА СЕЛО ИЂРИЗОВО, ОПШТИНА ГАЗИ БАБА"
АРХИТЕКТОНСКО-УРБАНИСТИЧКИ ПРОЕКТ за комплекс на градби за приговор во Г.П. 1-14 со намена Б4 - државни институции на УПВНМ за КАЗНЕНО ПОПРАВЕН ДОМ "ИЂРИЗОВО" ОПШТИНА ГАЗИ БАБА
УРБАНИСТИЧКИ ПЛАН ВОН НАСЕЛЕНО МЕСТО ЗА "ИНДУСТРИСКО ПОДЕТЕЛЕ-ГРАД" КО ИЂРИЗОВО, ОПШТИНА ГАЗИ БАБА
УП2023-
