


БЛОК 10	намена на површина	група на класи на намена	површина	процент
реден број		шифра	m ²	%
1	А - ДОМУВАЊЕ	А	56189 m ²	61.22%
2	Б - КОМЕРЦИЈАЛНИ И ДЕЛОВНИ НАМЕНИ	Б	7978 m ²	8.69%
3	Д - ЗЕЛЕНИЛО РЕКРЕАЦИЈА И МЕМОРИЈАЛНИ ПРОСТОРИ	Д	12442 m ²	13.56%
4	ВОДЕНИ ПОВРШИНИ / КАНАЛ /	/	5976 m ²	6.51%
5	Е - ИНФРАСТРУКТУРА	Е	9195 m ²	10.02%
Вкупно			91781 m ²	100.00%

БЛОК 10	намена на површина	група на класи на намена	површина	процент
реден број		шифра	m ²	%
А - ДОМУВАЊЕ				
1	Станбени куќи	А1	46617 m ²	50.79%
2	Згради за престој на пензионери, стари и немощни лица	А3.3	9572 m ²	10.43%
Б - ДЕЛОВНИ НАМЕНИ				
3	Деловни згради	Б4	7978 m ²	8.69%
Д - ЗЕЛЕНИЛО, РЕКРЕАЦИЈА И МЕМОРИЈАЛНИ ПРОСТОРИ				
4	Заштитно и сообраќајно зеленило	Д2	3952 m ²	4.31%
5	Спорт и рекреација на зелени површини	Д3	8491 m ²	9.25%
Е - ИНФРАСТРУКТУРА				
6	Сообраќајни патни инфраструктури	Е1.1	9089 m ²	9.90%
7	Трансформаторска станица	Е1.8	106 m ²	0.12%
8	Водена површина / канал /	/	5976 m ²	6.51%
Вкупно			91781 m ²	100.00%

А-ДОМУВАЊЕ			
класа на намена	површина на површина	процент на површина	процент на изградност
А1 - ДОМУВАЊЕ ВО КУЌИ	46617 m ²	83%	
А3.3 - ЗГРАДИ ЗА ПРЕСТОЈ НА ПЕНЗИОНЕРИ, СТАРИ И НЕМОШНИ ЛИЦА	9572 m ²	17%	
Вкупно	56189 m ²	100%	
Б-ДЕЛОВНИ ЗГРАДИ			
Б4 - ДЕЛОВНИ ЗГРАДИ	7978 m ²	100%	
Вкупно	7978 m ²	100%	
Д-ЗЕЛЕНИЛО, РЕКРЕАЦИЈА И МЕМОРИЈАЛНИ ПРОСТОРИ			
Д2 - ЗАШТИТНО СООБРАЌАЈНО ЗЕЛЕНИЛО	3952 m ²	32%	
Д3 - СПОРТ И РЕКРЕАЦИЈА НА ЗЕЛЕНИ ПОВРШИНИ	8491 m ²	68%	
Вкупно	12442 m ²	100%	
Е-ИНФРАСТРУКТУРА			
Е1.1 - СООБРАЌАЈНИ ПАТНИ ИНФРАСТРУКТУРИ	9089 m ²	60%	
Е1.8 - ТРАНСФОРМАТОРСКА СТАНИЦА	106 m ²	1%	
ВОДЕНИ ПОВРШИНИ / КАНАЛ /	5976 m ²	39%	
Вкупно	15171 m ²	100%	

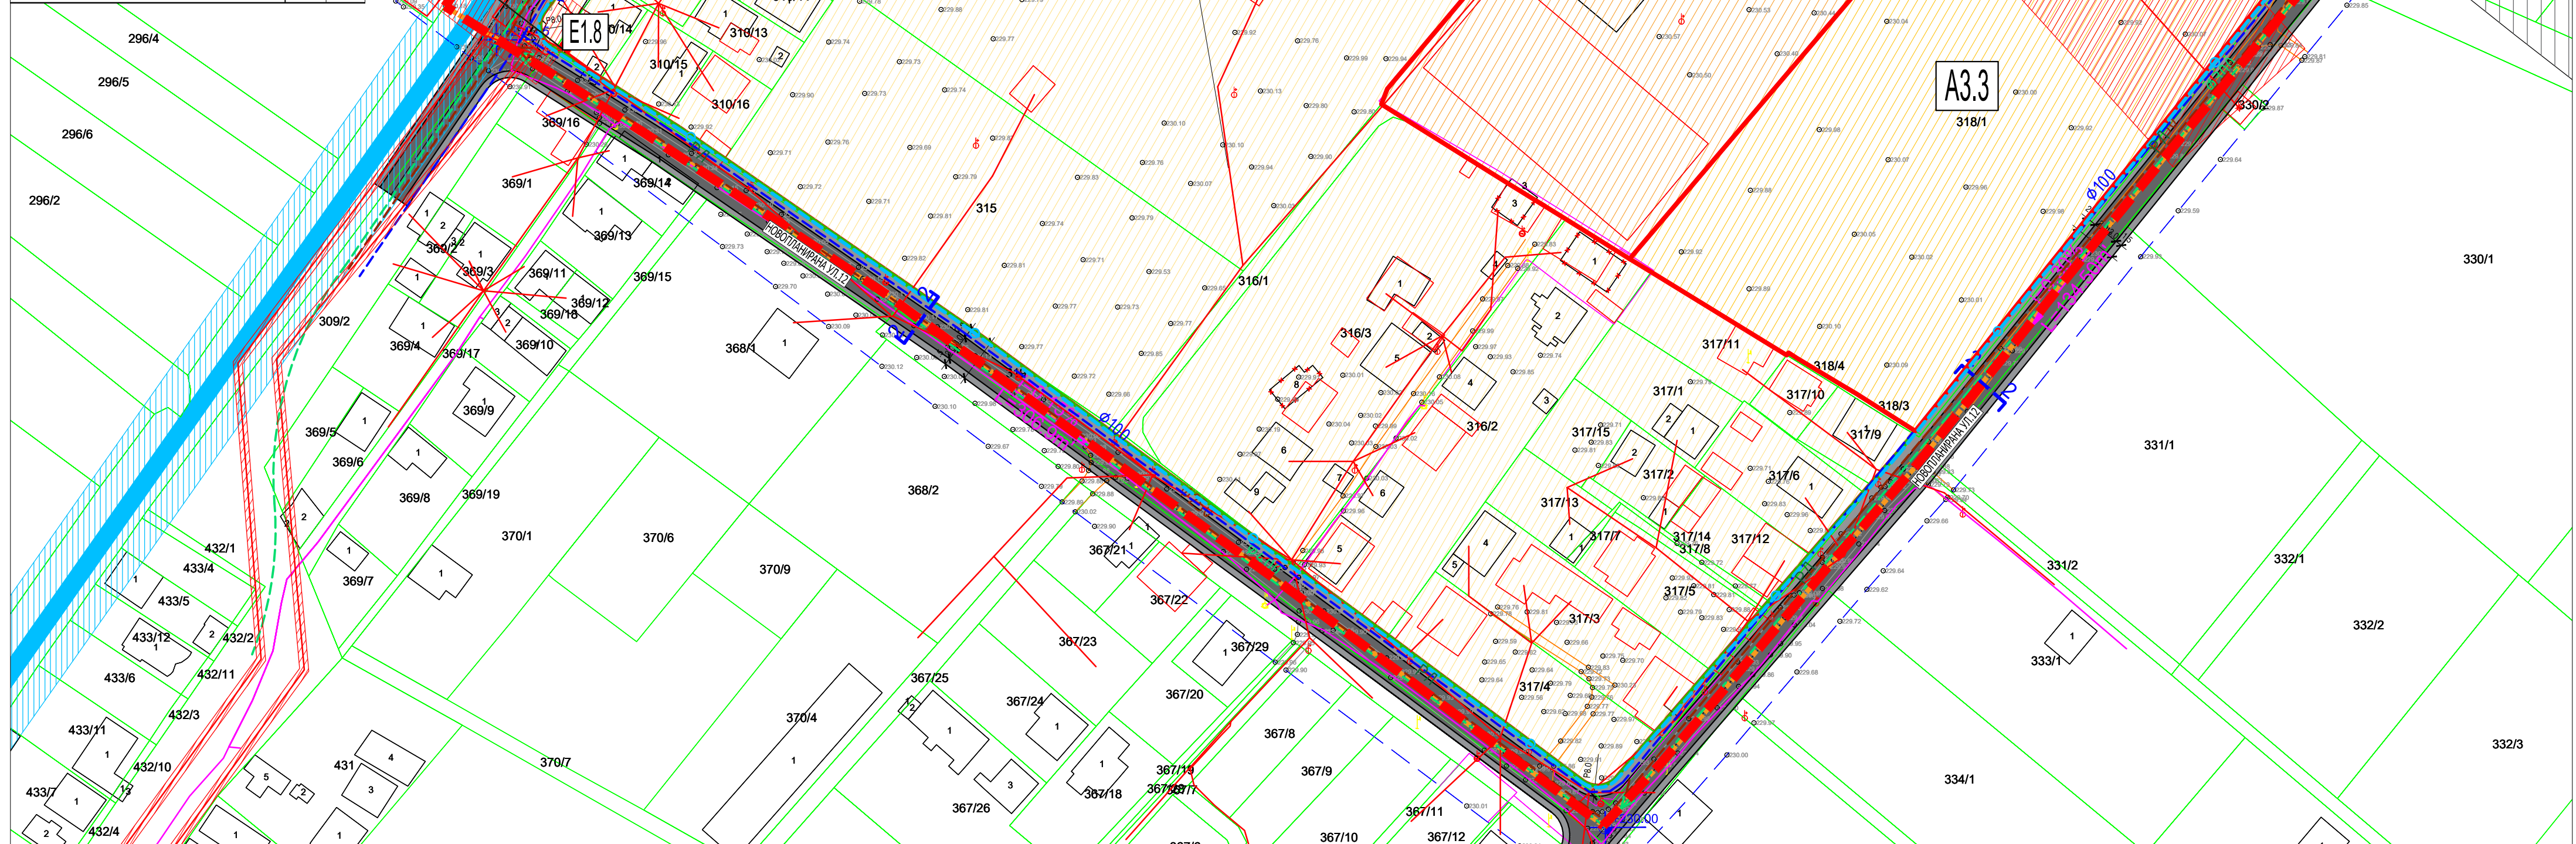

ПОПРЕЧНИ ПРОФИЛИ НА УЛИЦИ
 1-1 ПОПРЕЧНИ ПРОФИЛ НА СЕВЕРНА УЛИЦА
 НОВОПЛАНИРАНА УЛИЦА 11

2-2 ПОПРЕЧНИ ПРОФИЛ НА СТАРЕНА УЛИЦА
 НОВОПЛАНИРАНА УЛИЦА 12

КОМУНАЛНА ИНФРАСТРУКТУРА

- ЗАШТИТЕН ПОЈАС НА ПОСТОЕН НАДЗЕМЕН 110KV ВОД
- ПОСТОЈНА 10(20)KV ПОДЗЕМНА И НАДЗЕМНА МРЕЖА
- ПОСТАВЕНА СТОЛНА ТРАНСФОРМАЦИЈА
- ПЛАНИРАНА ТРАНСФОРМАЦИЈА
- ПЛАНИРАНА ВОДОВДНА МРЕЖА
- ПЛАНИРАНА ФЕКАЛНА КАНАЛИЗАЦИЈА
- ПЛАНИРАНА АТМОСФЕРСКА КАНАЛИЗАЦИЈА
- ПЛАНИРАНА ХИДРАНТСКА МРЕЖА
- ПОСТОЕН ОПТИЧКИ ТК КАБЕЛ
- ПОСТОЈНИ ТЕЛЕКОМУНИКАЦИОНИ ВОДОВИ
- ПОСТОЕН ПРОФИЛ НА ПОВРШИНСКА ВОДА КАНАЛ
- ЗАШТИТЕН ПОЈАС НА ПОСТОЕН КАНАЛ
- ЗАШТИТЕН ПОЈАС НА МАГИСТРАЛЕН ПАТ
- СООБРАЌАЈНИ ПОВРШИНИ
- АСФАТИРАН КОЛОВОЗ

ИЗМЕНУВАЊЕ И ДОПОЛНУВАЊЕ НА БЛОК 10
 ОД УРБАНИСТИЧКИ ПЛАН ЗА СЕЛО ТРУБАРЕВО
 СО РАЗРАБОТКА НА БЛОК 8
 ОПШТИНА ГАЗИ БАБА, СКОПЈЕ
 ПРЕДЛОГ ПЛАН
 ПЛАНСКА ДОКУМЕНТАЦИЈА

ЛЕГЕНДА

- ГРАНИЦА НА ПЛАНСКИ ОБЛАСТ
- ГРАНИЦА НА БЛОК
- НУМЕРАЦИЈА НА БЛОК
- ГРАНИЦА НА НАМЕНСКА ЗОНА
- ЕЛЕМЕНТИ ЗА ОБЛУКУВАЊЕ НА СООБРАЌАЈНИЦИ
- ОСКА НА СООБРАЌАЈНИЦА
- РЕГУЛАЦИОНА ЛИНИЈА
- НИВЕЛАЦИЈА
- ВИСИНСКА КОТА
- НАМЕНА НА ПОВРШИНИ
- А - ДОМУВАЊЕ
- А1 - ДОМУВАЊЕ ВО КУЌИ
- А3.3 - ЗГРАДИ ЗА ПРЕСТОЈ НА ПЕНЗИОНЕРИ, СТАРИ И НЕМОШНИ ЛИЦА
- Б - ДЕЛОВНИ ЗГРАДИ
- Б4 - ДЕЛОВНИ ЗГРАДИ
- Д - ЗЕЛЕНИЛО, РЕКРЕАЦИЈА И МЕМОРИЈАЛНИ ПРОСТОРИ
- Д2 - ЗАШТИТНО И СООБРАЌАЈНО ЗЕЛЕНИЛО
- Д3 - СПОРТ И РЕКРЕАЦИЈА НА ЗЕЛЕНИ ПОВРШИНИ
- Е-ИНФРАСТРУКТУРА
- Е1.1 - СООБРАЌАЈНИ ПАТНИ ИНФРАСТРУКТУРИ
- Е1.8 - ТРАНСФОРМАТОРСКА СТАНИЦА
- ИНФРАСТРУКТУРА
- ПОСТОЕН ПРОФИЛ НА ПОВРШИНСКА ВОДА КАНАЛ
- ЗАШТИТЕН ПОЈАС НА ПОСТОЕН КАНАЛ

URBAN ДРУШТВО ЗА ТРГОВИЈА И УСЛУГИ
 БИЛД УРБАН ДООЕЛ Скопје
 ЛИЦЕНЦА ЗА ИЗРАБОТУВАЊЕ
 НА УРБАНИСТИЧКИ ПЛАНОВИ
 БРОЈ 0090
 ЛИЦЕНЦАТА ВАЖИ
 НЕОПРЕДЕЛЕНО ВРЕМЕ

СИНТЕЗЕН ПЛАН

ИЗМЕНУВАЊЕ И ДОПОЛНУВАЊЕ
 НА БЛОК 10 ОД УРБАНИСТИЧКИ
 ПЛАН ЗА СЕЛО ТРУБАРЕВО СО
 РАЗРАБОТКА НА БЛОК 8
 ОПШТИНА ГАЗИ БАБА, СКОПЈЕ

ТЕК.БР:0801-696/23 М 1:1000

ПЛАНЕР ПОТПИСНИК:
 БОЈАН МУЛИЧКОВСКИ, дипл.инж.,овл.бр.0.0070

ПЛАНЕР:
 М.Р.ТОМКА РОМЕВА, дипл.инж.,арх.,овл.бр.0.0447
 ДРАГАНА МАТОВА СЛИПЕВСКИ, дипл.инж.,арх.,овл.бр.0.0467

УПРАВИТЕЛ: БОЈАН МУЛИЧКОВСКИ
 ДОНЕСУВАЧ: ОПШТИНА ГАЗИ БАБА, СКОПЈЕ
 ЛОКАЦИЈА:

ОПШТИНА ГАЗИ БАБА, СКОПЈЕ

10.2024