ГЕОДЕЗСКИ ДООЕЛ Охрид
Деловоден број: 1223-2024
Датум: 03.08.2024 година

ТЕРЕНСКА СКИЦА НА ПРЕМЕРУВАЊЕ
Приближен размер 1:1000

Легенда:

ГЕОДЕЗСКИ ДООЕЛ Охрид	К.О. Маџари
ул.„Гоце Делчев“бр.49 тел. бр. 070/ 200-600 тел: 32 214 / 043/ 276 181 20 /12 mail: geodezijaohrid@yahoo.com	Приближен Размер 1:1000
Скица: јули 2024 година	Изработил: м.р.Гоце Стојаноски,дипл.инж.геод.

ИМЕ НА ЛОКАЦИЈАТА: КО Маџари,Општина Гази Баба	НАРАЧАТЕЛ: ЕВН Македонија АД - Скопје, КЕЦ Василе Главинов
	ИЗРАБОТИЛ: Електро Дизајн ДООЕЛ, Охрид ул.„Момчило Јорданоски“ бр.149, Охрид
проектант : — Име: м-р Владимир Стојаноски, дипл.ел.инж.	Урбанистички проект : Новопланиран СН10(20) kV подземен кабелски вод од кабелска спојница до новопланирана трафостаница по ДУП на КП 2142/1 во КО Маџари, Општина Гази Баба
проектант планер: Ивана Групче дипл.инж.арх Овластуваше бр.:0.0421	
соработник:	
проект: Урбанистички проект	проектна документација — големина: 841/594
технички број: Е- 120/24-уп — дата : Ноември 2024	размер: 1:500
ИМЕ НА ЦРТЕЖОТ: УРБАНИСТИЧКО РЕШЕНИЕ - СИНТЕЗЕН ПЛАН	ЛИСТ: 07

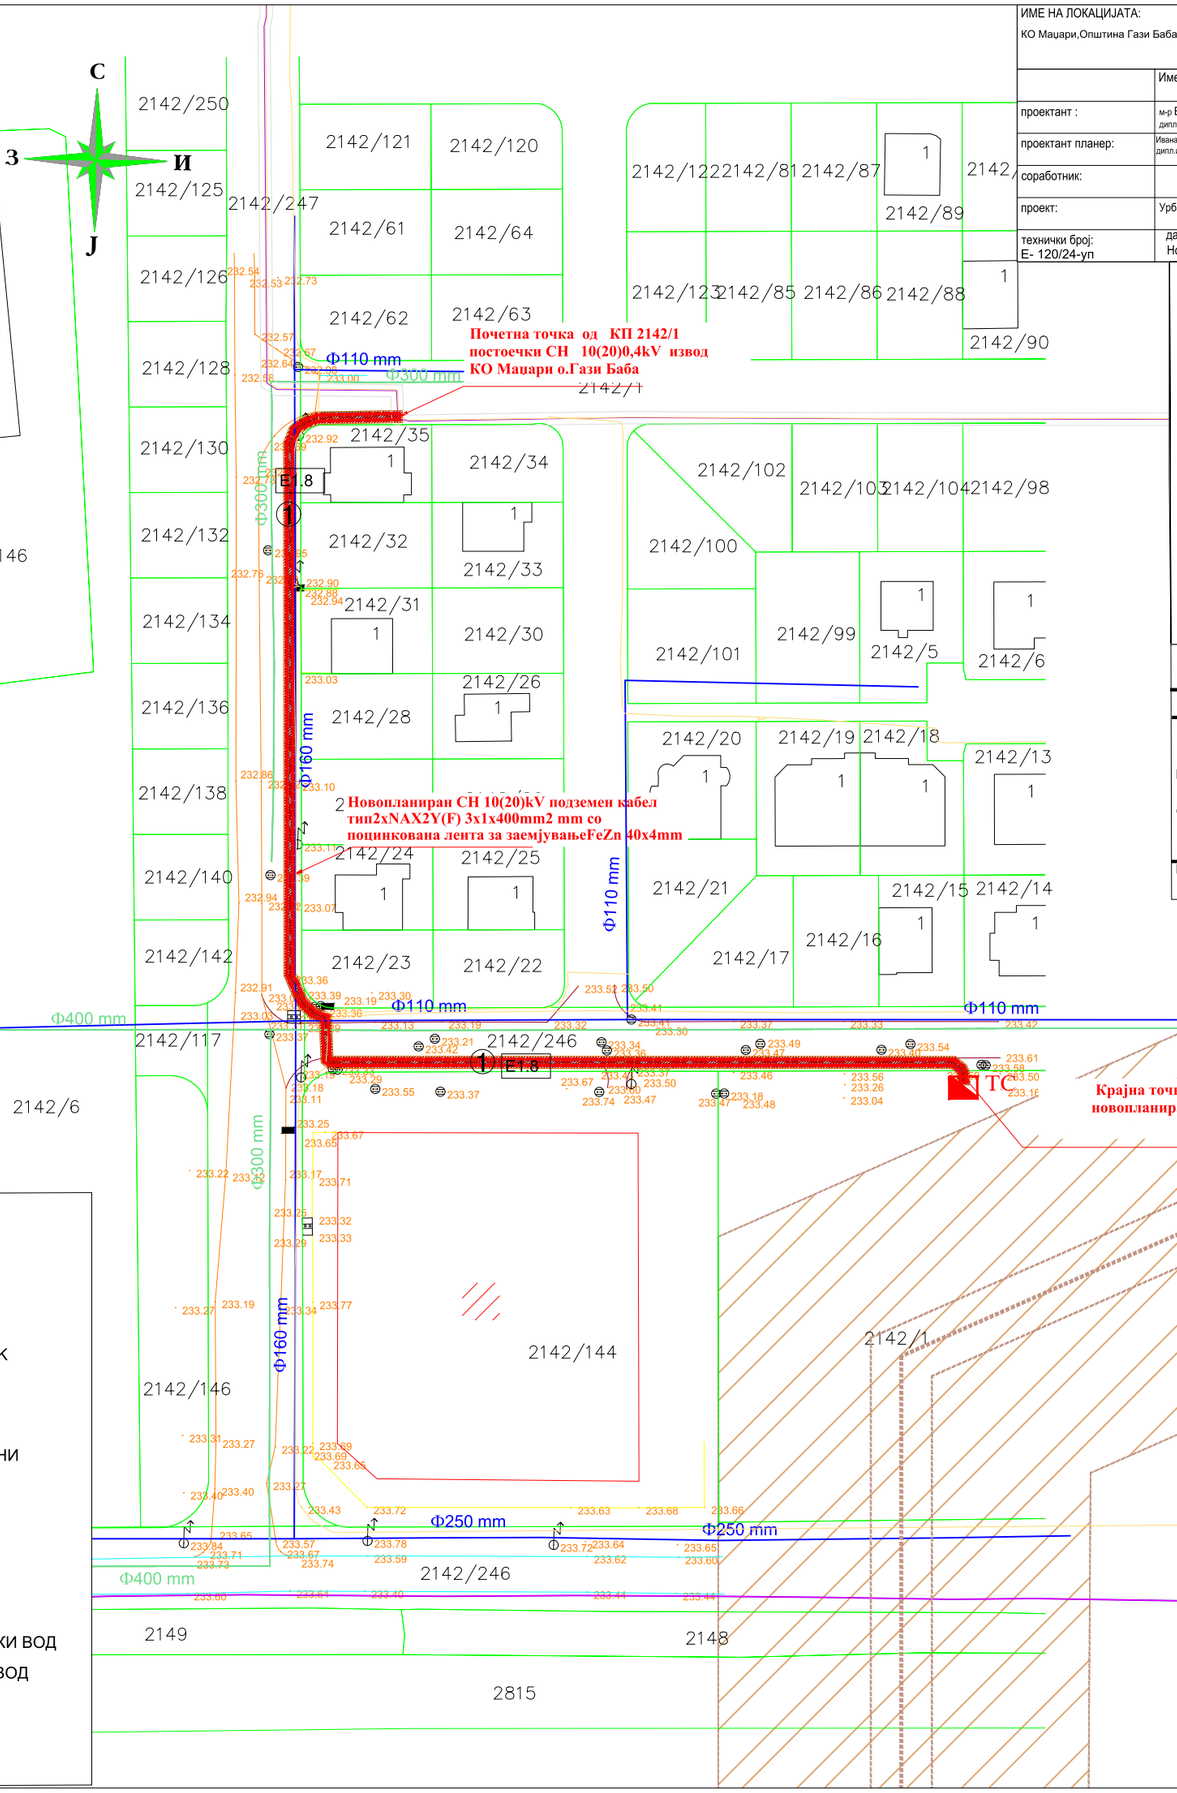

ЛЕГЕНДА:

Граница на проектен опфат P = 230 m²

Граница на наменска зона

Линија на подземен вод

КБТС 10(20)/0,4Kv по ДУП

Градежна линија

ГРУПА НА КЛАСА НА НАМЕНА:

E1 - Сообраќајни инфраструктури

ОСНОВНА КЛАСА НА НАМЕНА:

E1.8 **E1.8** - Водови за пренос на електрична енергија

1 Комунална инфраструктура - подземен вод

Табеларен приказ на нумерички податоци

број на површина за градење	површина (м2)	површина за градење	Пбруто м2	максимална висина	спратност	P%	Ki	паркинг места	ознака за намена
1 Подзе. кабелски вод	230 м'	230 м'	230 м'	0	0		1	0	E1

E1 - подземен електричен кабел тип 3XNA2XS(F)2Y 1x400мм2 ,

Должина на водот - 230 м'
Ширина на проектен опфат во делот на кабелот - 1 м'

Вкупна површина на проектен опфат -230 m²

- ВОДОВОДНИ ИНСТАЛАЦИИ ПОСТОЈНИ
- ТЕЛЕКОМУНИКАЦИСКИ КАБЛИ ТЕЛЕКОМ
- ЕВН 10(20)kV ПОДЗЕМЕН ВОД
- ЕВН 0.4kV ПОДЗЕМЕН ВОД
- ЕВН КОРИДОРИ
- ТЕЛЕКОМУНИКАЦИСКИ БАКАРНИ КАБЛИ -АЕК
- ГАСОВОД ПО ДУП
- ЗАШТИТНА ЗОНА НА ГАСОВОД
- АТМОСФЕРСКА КАНАЛИЗАЦИЈАПРОЕКТИРАНИ
- ФЕКАЛНА КАНАЛИЗАЦИЈА ПРОЕКТИРАНИ
- ЗАШТИТНА ЗОНА НА НОВОПЛАНИРАН КАБЛОВСКИ ВОД
- ГРАНИЦИ НА ЗАШТИТНА ЗОНА НА КАБЛОВСКИ ВОД