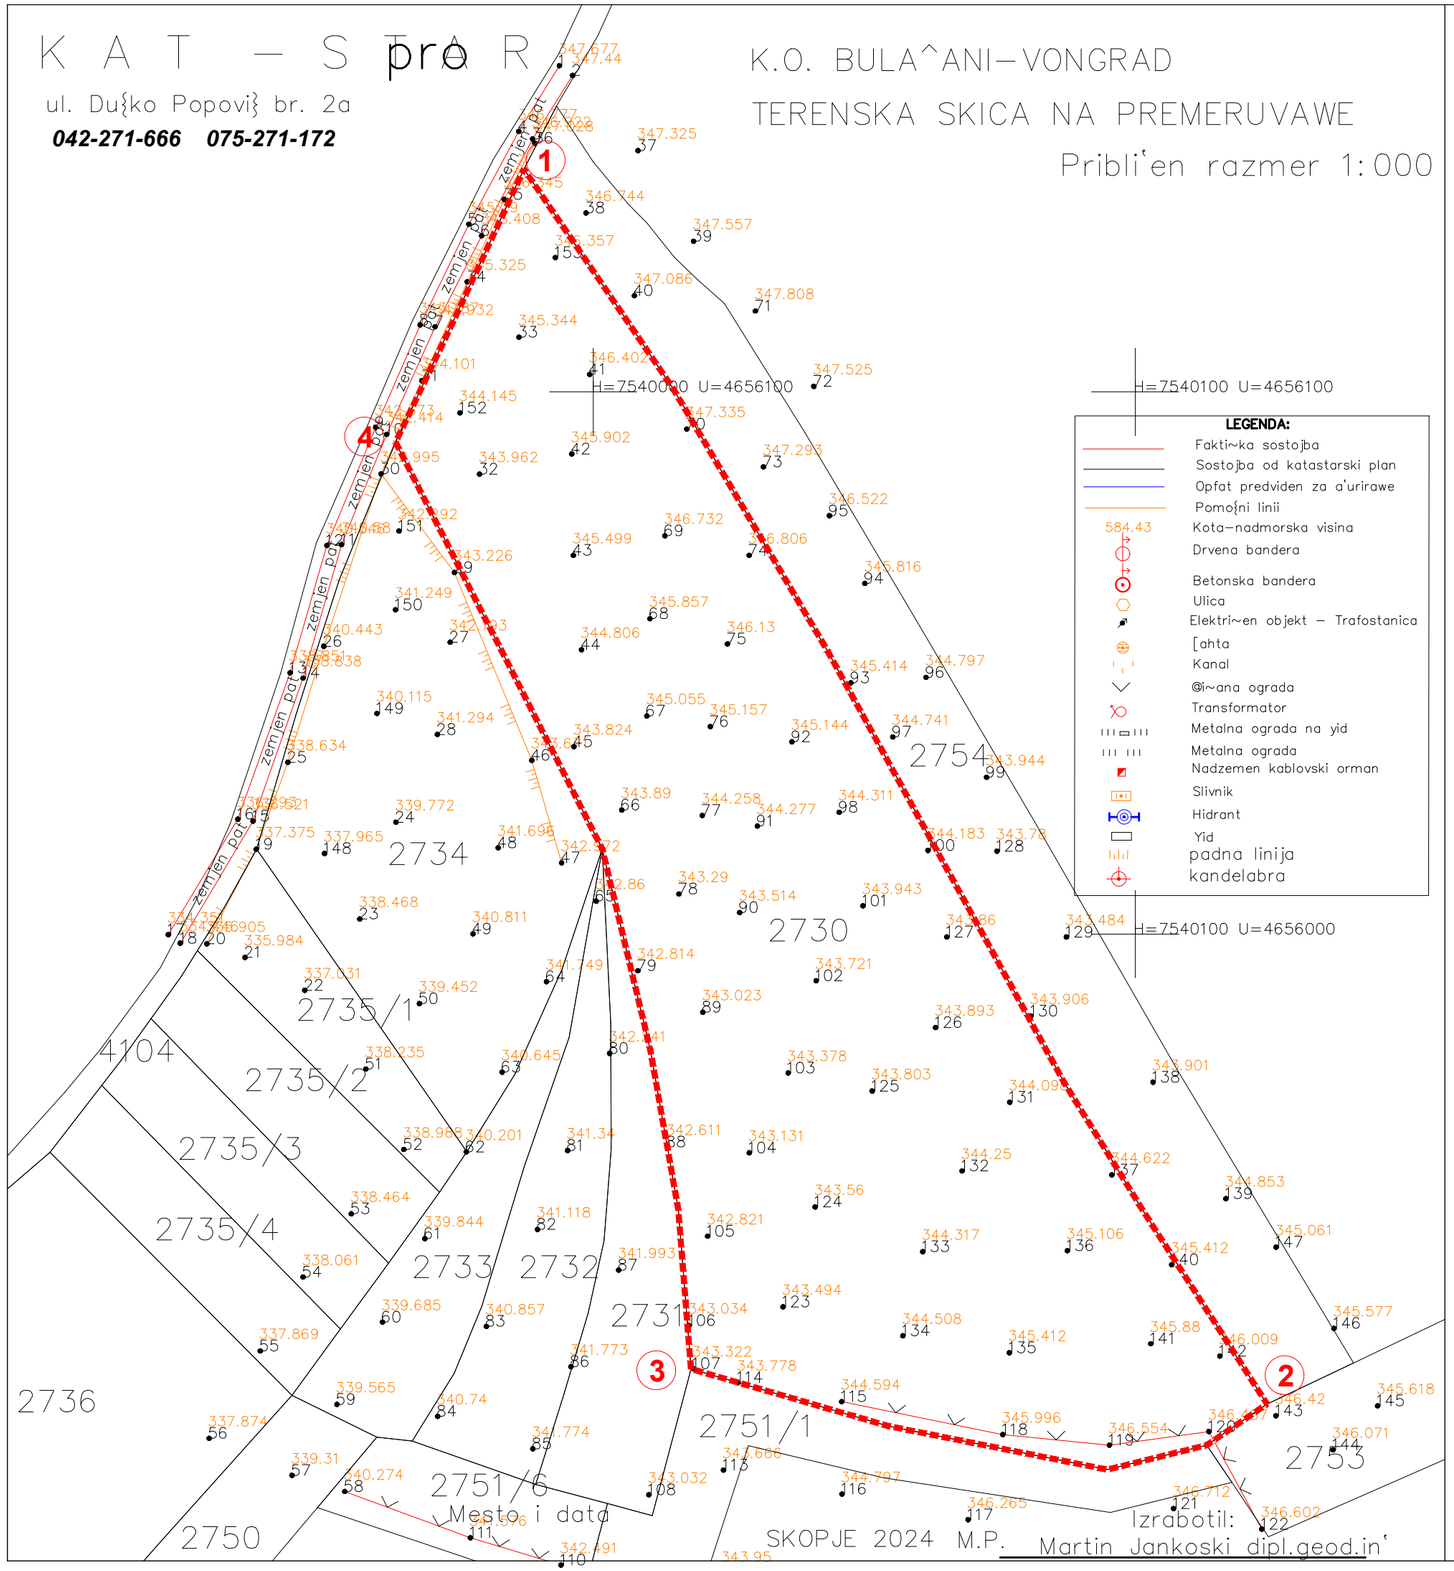

ЛЕГЕНДА:

У-1.5 ГРАНИЦА НА ПРОЕКТЕН ОПФАТ П=1,469ха (14687,5 м2)

Координатни точки на проектен опфат:

Y=7540054.4600 X=4655909.2800
Y=7540018.0400 X=4655919.8300
Y=7540015.7100 X=4655949.1600
Y=7540010.5200 X=4655978.7700
Y=7540001.6900 X=4656015.6900
Y=7539963.5500 X=4656090.7000
Y=7539973.9600 X=4656112.4800
Y=7539987.2300 X=4656141.0800
Y=7540014.6700 X=4656100.7100
Y=7540043.3000 X=4656052.1100
Y=7540062.6800 X=4656016.7200
Y=7540086.8600 X=4655972.6800
Y=7540101.4500 X=4655948.9800
Y=7540124.3100 X=4655913.3500
Y=7540113.1800 X=4655905.7600
Y=7540094.8600 X=4655901.2500

УРБАНИСТИЧКИ ПРОЕКТ

ВОН ОПФАТ НА УРБАНИСТИЧКИ ПЛАН ЗА ФОРМИРАЊЕ ГРАДЕЖНА ПАРЦЕЛА ГП_1 НА КП 2730, КО БУЛАЧАНИ-ВОНГРАД СО НАМЕНА Е1.13-ПОВРШИНСКИ СОЛАРНИ И ФОТОВОЛТАИЧНИ ЕЛЕКТРАНИ ДО 1MW, ОПШТИНА ГАЗИ БАБА, СКОПЈЕ

АЖУРИРАНА ГЕОДЕТСКА ПОДЛОГА

M=1:1000

0 20m 50m 100m

	ПОЛОГПРОЕКТ-ПРО ДРУШТВО ЗА ПРОСТОРНО И УРБАНИСТИЧКО ПЛАНИРАЊЕ ГОСТИВАР	УПРАВИТЕЛ: Валентина Попоска, диа	
ДОНЕСУВАЧ:	ОПШТИНА ГАЗИ БАБА, СКОПЈЕ		
НАРАЧАТЕЛ:	Костовски Даниел,Скопје, Гази Баба		
ИЗРАБОТУВАЧ:	дпуп ПОЛОГПРОЕКТ Д00 ГОСТИВАР, овла.бр.0103		
ПРОЕКТ:	Урбанистички проект вон опфат на урбанистички план за формирање градежна парцела ГП_1 на КП 2730, КО Булачани-вонград, со намена Е1.13-површински соларни и фотоволтаични електрани до 1 MW, Општина Гази Баба, Скопје	ФАЗА ПП	
ПРИЛОГ	АЖУРИРАНА ГЕОДЕТСКА ПОДЛОГА	РАЗМЕР 1:1000	ТЕХ.БР. 57/24
РАБОТЕН ТИМ	планер: Валентина Попоска, диа, овл.бр. 0.0078 Сијче Трифуновска, диа, овл.бр. 0.0634 соработник: Васил Петкоски, диа, овл.бр. 0.0054 Елисавета Попоска, миа	дата март, 2025г.	прилог бр. 1