


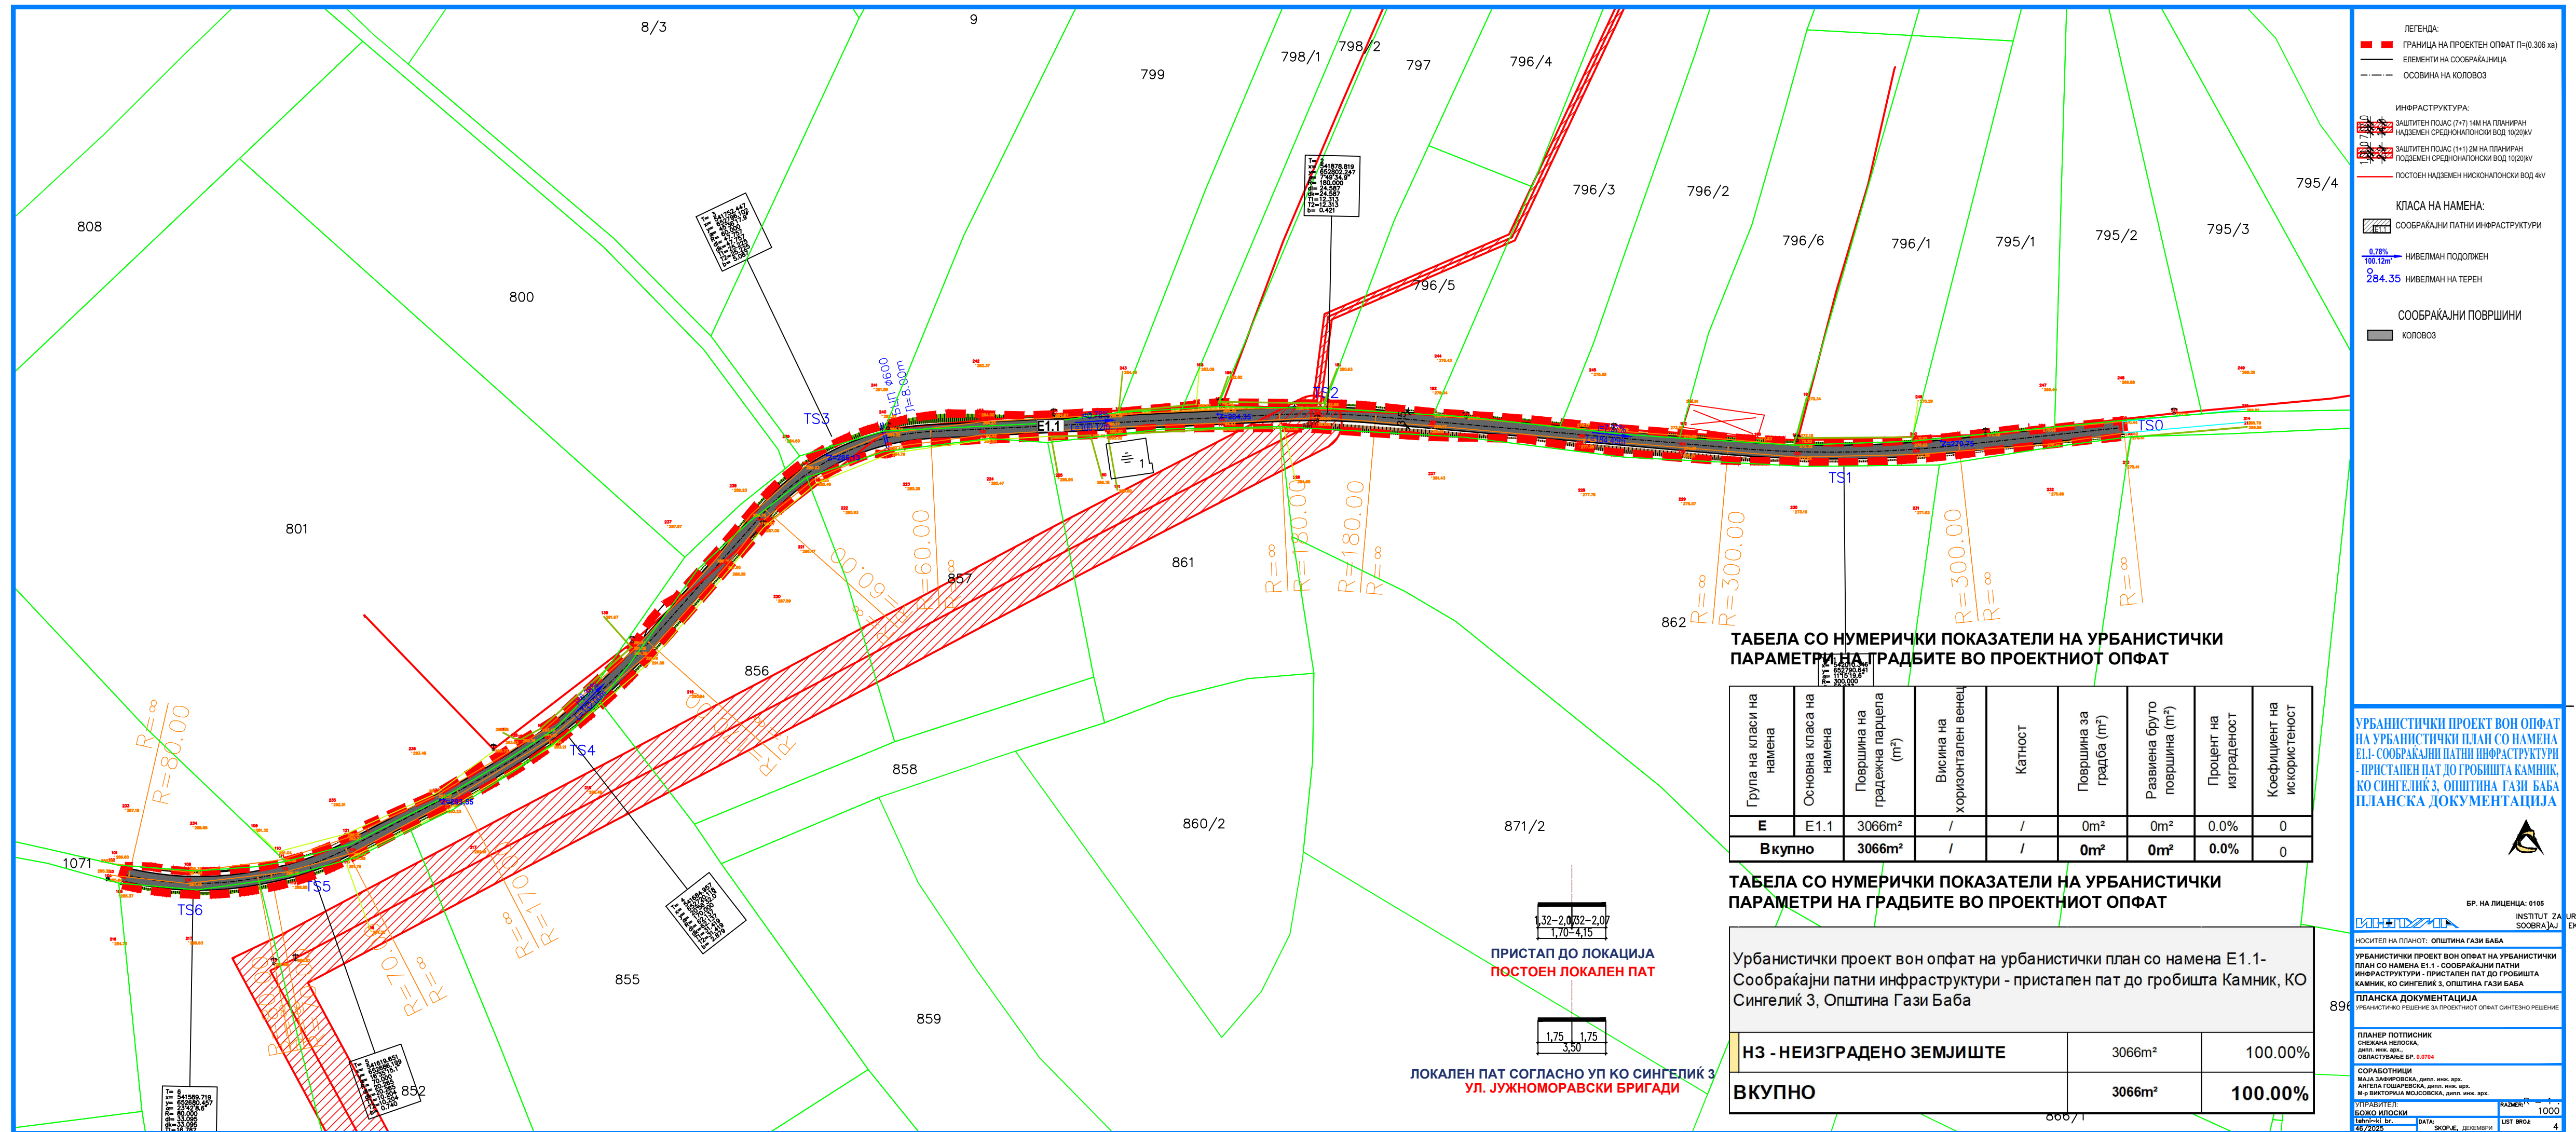

ЛЕГЕНДА:

- ГРАНИЦА НА ПРОЈЕКТЕН ОПФАТ  $P=0.306$  x
- ЕЛЕМЕНТИ НА СООБРАЌАЈНИЦА
- - - ОСОВИНА НА КОЛОВОЗ

ИНФРАСТРУКТУРА:

- 100.12m ЗАШТИТЕН ПОЈАС (7+7) 14M НА ПЛАНИРАН НАДЗЕМЕН СРЕДНОПАСОНИКИ ВОД 10/20kV
- 100.12m ЗАШТИТЕН ПОЈАС (1+1) 2M НА ПЛАНИРАН ПОДЗЕМЕН СРЕДНОПАСОНИКИ ВОД 10/20kV
- ПОСТОЈЕН НАДЗЕМЕН НИСКОПАСОНИКИ ВОД 4kV

КЛАСА НА НАМЕНА:

-  СООБРАЌАЈНИ ПАТНИ ИНФРАСТРУКТУРИ

0.78%  
100.12m НИВЕЛМАН ПОДЛОЖЕН

0.84.35 НИВЕЛМАН НА ТЕРЕН

СООБРАЌАЈНИ ПОВРШИНИ

-  КОЛОВОЗ

УРБАНИСТИЧКИ ПРОЕКТ ВОН ОПФАТ  
НА УРБАНИСТИЧКИ ПЛАН СО НАМЕНА  
Е1.1- СООБРАЌАЈНИ ПАТНИ ИНФРАСТРУКТУРА  
- ПРИСТАПЕН ПАТ ДО ГРОБИШТА КАМНИК  
КО СИНГЕЛИЌ 3, ОПШТИНА ГАЗИ БАБА  
ПЛАНСКА ДОКУМЕНТАЦИЈА



БР. НА ЛИЦЕНЦА: 0105  
INSTITUT ZA  
SOOBRAJAVANJE  
НОСИТЕЛ НА ПЛАНОТ: ОПШТИНА ГАЗИ БАБА

УРБАНИСТИЧКИ ПРОЕКТ ВОН ОПФАТ НА УРБАНИСТИЧКИ  
ПЛАН СО НАМЕНА Е1.1 - СООБРАЌАЈНИ ПАТНИ  
ИНФРАСТРУКТУРИ - ПРИСТАПЕН ПАТ ДО ГРОБИШТА  
КАМНИК, КО СИНГЕЛИЌ 3, ОПШТИНА ГАЗИ БАБА

## ПЛАНСКА ДОКУМЕНТАЦИЈА

ПЛАНЕР ПОТПИСНИК  
СНЕЖАНА НЕЛОСКА,  
дипл. инж. арх.,  
ОВЛАСТУВАЊЕ БР. 0.0704

МАЈА ЗАФИРОВСКА, дипл. инж. арх.  
АНГЕЛА ГОШАРЕВСКА, дипл. инж. арх.  
М-р ВИКТОРИЈА МОЈСОВСКА, дипл. инж. арх.

|             |                  |            |
|-------------|------------------|------------|
| УПРАВИТЕЛ:  |                  | RAZMER:    |
| БОЖО ИЛОСКИ |                  | 1000       |
| tehnik br.  | DATA:            | LIST BROJ: |
| 46/2025     | SKOPJE, DECEMBRI | 4          |