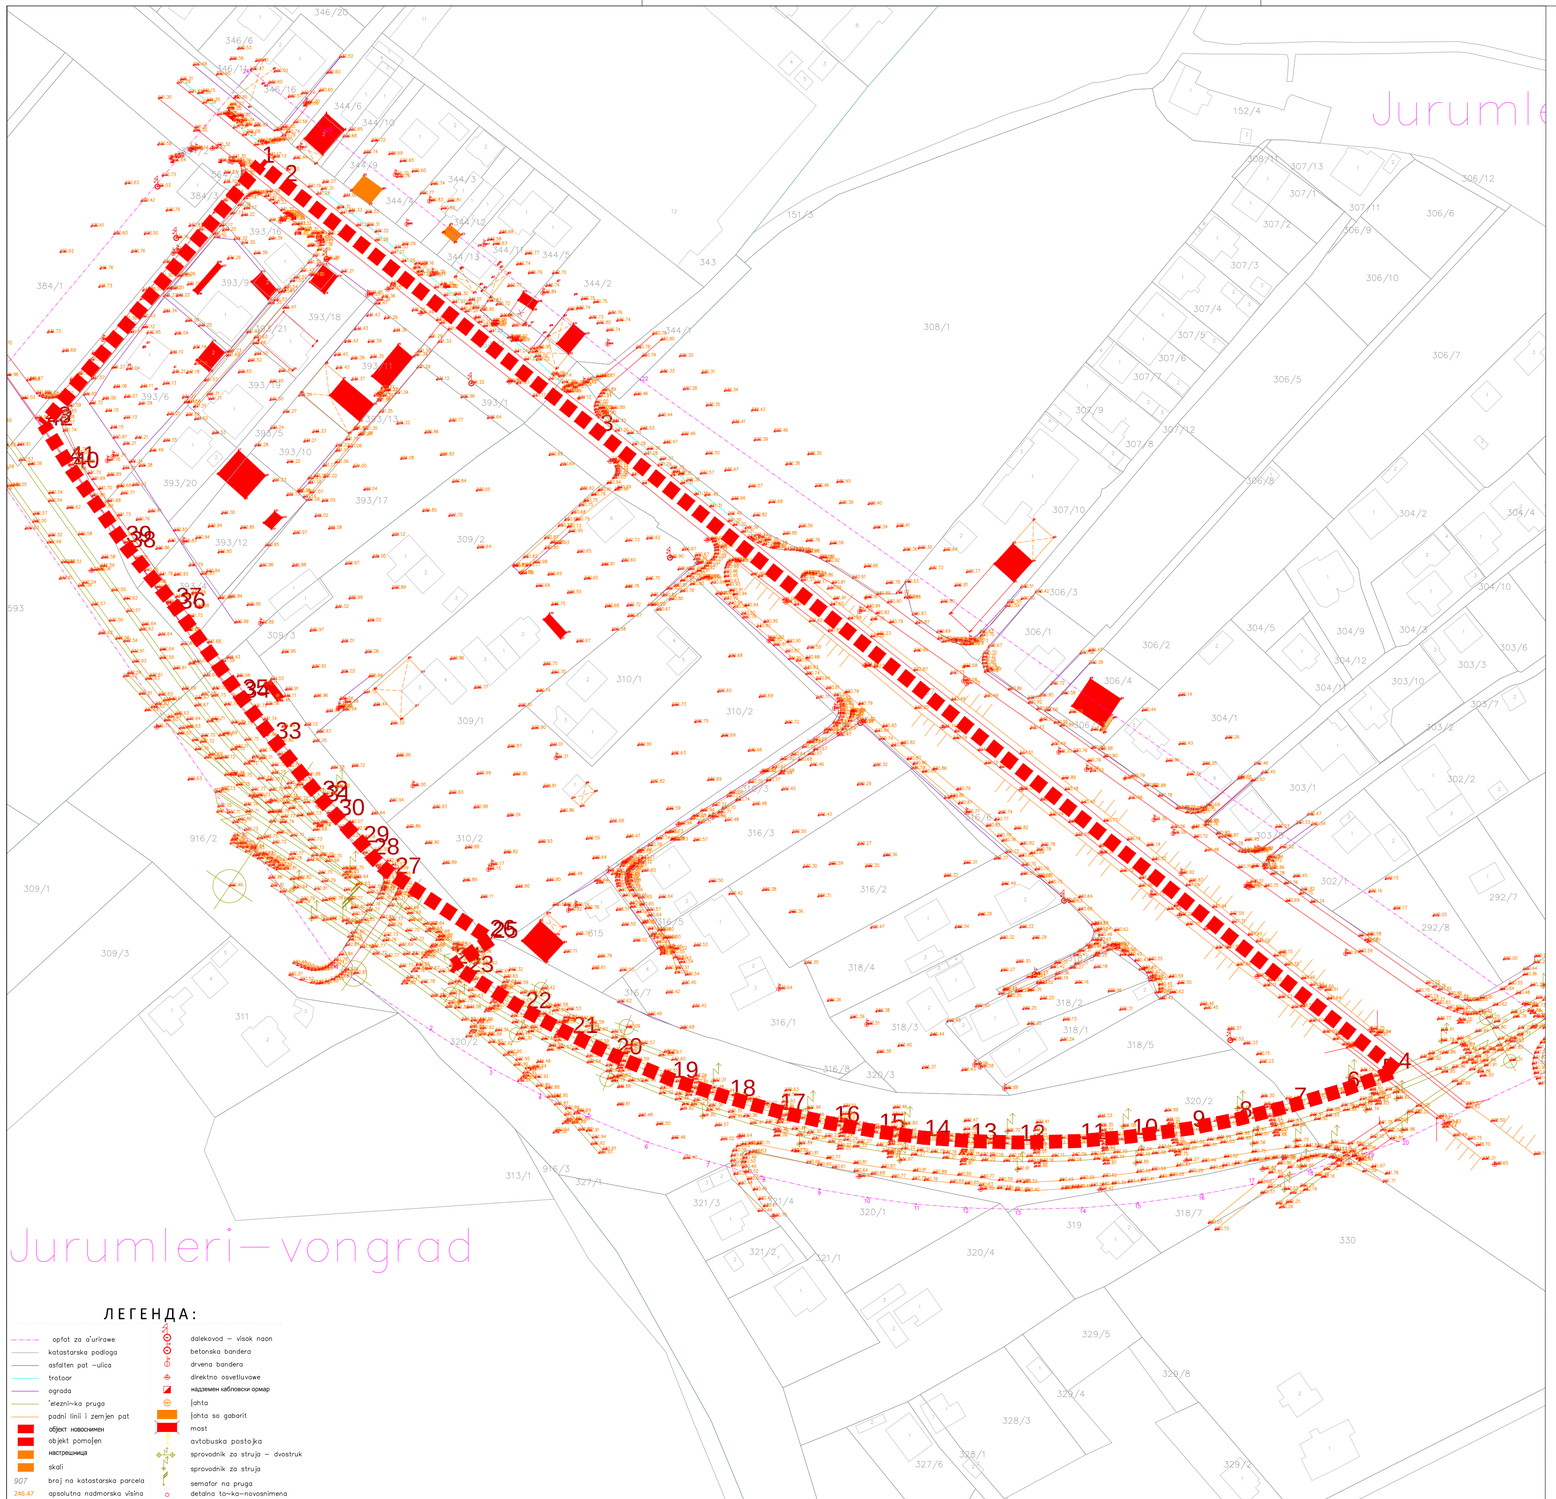



| КООРДИНАТИ НА ПЛАНСКИ ОПФАТ | | |
|---|---|---|
| N | X | Y |
| T1 | X=4647774.576 | Y=7545255.469 |
| T2 | X=4647769.066 | Y=7545262.281 |
| T3 | X=4647694.430 | Y=7545356.677 |
| T4 | X=4647503.738 | Y=7545595.227 |
| T5 | X=4647501.928 | Y=7545590.405 |
| T6 | X=4647498.099 | Y=7545579.825 |
| T7 | X=4647493.321 | Y=7545563.997 |
| T8 | X=4647489.184 | Y=7545547.680 |
| T9 | X=4647486.445 | Y=7545533.653 |
| T10 | X=4647483.973 | Y=7545515.550 |
| T11 | X=4647482.635 | Y=7545500.108 |
| T12 | X=4647482.197 | Y=7545481.933 |
| T13 | X=4647482.643 | Y=7545467.456 |
| T14 | X=4647483.659 | Y=7545453.536 |
| T15 | X=4647485.507 | Y=7545439.960 |
| T16 | X=4647487.800 | Y=7545426.512 |
| T17 | X=4647491.492 | Y=7545410.267 |
| T18 | X=4647495.625 | Y=7545395.359 |
| T19 | X=4647501.039 | Y=7545378.244 |
| T20 | X=4647508.091 | Y=7545361.417 |
| T21 | X=4647514.441 | Y=7545348.249 |
| T22 | X=4647521.830 | Y=7545334.351 |
| T23 | X=4647532.688 | Y=7545317.086 |
| T24 | X=4647535.180 | Y=7545313.315 |
| T25 | X=4647542.880 | Y=7545324.362 |
| Лак 1 | Испапчување: -0.008<br>Центар: X=4647568.409<br>Y=7545340.119<br>Радиус: 30.000<br>Почетен агол: 238d18'58" | |
| T26 | X=4647543.381 | Y=7545323.577 |
| T27 | X=4647562.040 | Y=7545295.347 |
| Лак 2 | Испапчување: -0.073<br>Центар: X=4647587.068<br>Y=7545311.889<br>Радиус: 30.000<br>Почетен агол: 236d32'13" | |
| T28 | X=4647567.827 | Y=7545288.871 |
| T29 | X=4647571.456 | Y=7545285.838 |
| T30 | X=4647579.526 | Y=7545278.467 |
| T31 | X=4647583.671 | Y=7545274.712 |
| Лак 3 | Испапчување: -0.015<br>Центар: X=4647603.812<br>Y=7545296.946<br>Радиус: 30.000<br>Почетен агол: 222d10'22" | |
| T32 | X=4647585.012 | Y=7545273.567 |
| T33 | X=4647602.441 | Y=7545259.551 |
| T34 | X=4647614.666 | Y=7545250.192 |
| Лак 4 | Испапчување: -0.007<br>Центар: X=4647632.902<br>Y=7545274.013<br>Радиус: 30.000<br>Почетен агол: 217d26'12" | |
| T35 | X=4647615.309 | Y=7545249.714 |
| T36 | X=4647641.291 | Y=7545230.902 |
| Лак 5 | Испапчување: 0.015<br>Центар: X=4647623.698<br>Y=7545206.602<br>Радиус: 30.000<br>Почетен агол: 35d54'19" | |
| T37 | X=4647642.674 | Y=7545229.838 |
| T38 | X=4647659.593 | Y=7545216.021 |
| Лак 6 | Испапчување: -0.017<br>Центар: X=4647678.569<br>Y=7545239.257<br>Радиус: 30.000<br>Почетен агол: 219d14'15" | |
| T39 | X=4647661.212 | Y=7545214.787 |
| T40 | X=4647683.317 | Y=7545199.108 |
| Лак 7 | Испапчување: -0.017<br>Центар: X=4647700.674<br>Y=7545223.577<br>Радиус: 30.000<br>Почетен агол: 215d20'58" | |
| T41 | X=4647684.990 | Y=7545198.003 |
| T42 | X=4647696.039 | Y=7545191.227 |
| Лак 8 | Испапчување: 0.008<br>Центар: X=4647680.487<br>Y=7545165.866<br>Радиус: 29.750<br>Почетен агол: 31d31'8" | |
| T43 | X=4647696.858 | Y=7545190.706 |

ЛЕГЕНДА

ГРАНИЦА НА ПЛАНСКИ ОПФАТ

ПОВРШИНА НА ПЛАНСКИ ОПФАТ П = 4,97ha

ПЛАНСКА ПРОГРАМА ЗА ИЗРАБОТКА НА

# ИЗМЕНУВАЊЕ И ДОПОЛНУВАЊЕ НА УРБАНИСТИЧКИ ПЛАН ЗА СЕЛО ГОЦЕ ДЕЛЧЕВ, СО РАЗРАБОТКА НА БЛОК 4, ОПШТИНА ГАЗИ БАБА, СКОПЈЕ

**(одлука бр.09-4430/13 од 29.10.2019год)**

ТИМ ПРОЕКТ
ул.Орце Николов бр.204/1-21,Скопје-Карпош
моб. +38975424277
e-mail: timproekt@yahoo.com

0 5 10 20 50м

| | | |
|---|---|---|
| УПРАВИТЕЛ: Тонка Ромева, дипл. инж. арх. | МЕСТО: СКОПЈЕ, ОПШТИНА ГАЗИ БАБА | |
| ЛИЦЕНЦА ЗА ИЗРАБОТУВАЊЕ НА УРБАНИСТИЧКИ ПЛАНОВИ БР : 0122 ЛИЦЕНЦАТА Е ИЗДАДЕНА НА НЕОПРЕДЕЛЕНО ВРЕМЕ ОД : 26.09.2024 год. | ОДОБРУВА: ОПШТИНА ГАЗИ БАБА | |
| ПЛАНСКА ПРОГРАМА ИЗМЕНУВАЊЕ И ДОПОЛНУВАЊЕ НА УРБАНИСТИЧКИ ПЛАН ЗА СЕЛО ГОЦЕ ДЕЛЧЕВ, СО РАЗРАБОТКА НА БЛОК 4, ОПШТИНА ГАЗИ БАБА СКОПЈЕ (одлука бр.09-4430/13 од 29.10.2019год) | ПРИЛОГ: АЖУРИРАНА ГЕОДЕТСКА ПОДЛОГА СО НАНЕСЕНА ГРАНИЦА НА ПЛАНСКИ ОПФАТ | У |
| ПЛАНЕР ПОТПИСНИК: Тонка Ромева, дипл. инж. арх., овл. бр. 0.0447 | | |
| ПЛАНЕР: Емилија Лелифановска, дипл. инж. арх., овл. бр. 0.0711 | ТЕХ БР.: 23/26 | ЛИСТ БР.: 2 |
| СОРАБОТНИК: Оја Заде Абас, дипл. инж. арх. | РАЗМЕР: М = 1:1000 | ДАТА: ОКТОМВРИ 2026 |